


01	a	b	c	d
06	a	b	c	d
11	B		d	c
16	a	b	c	d
21	22	23	24	25

AKHISAR
(MANISA)
K19-b-07-d-3-c

K19-b-07-d-3-b

4 308 41 995

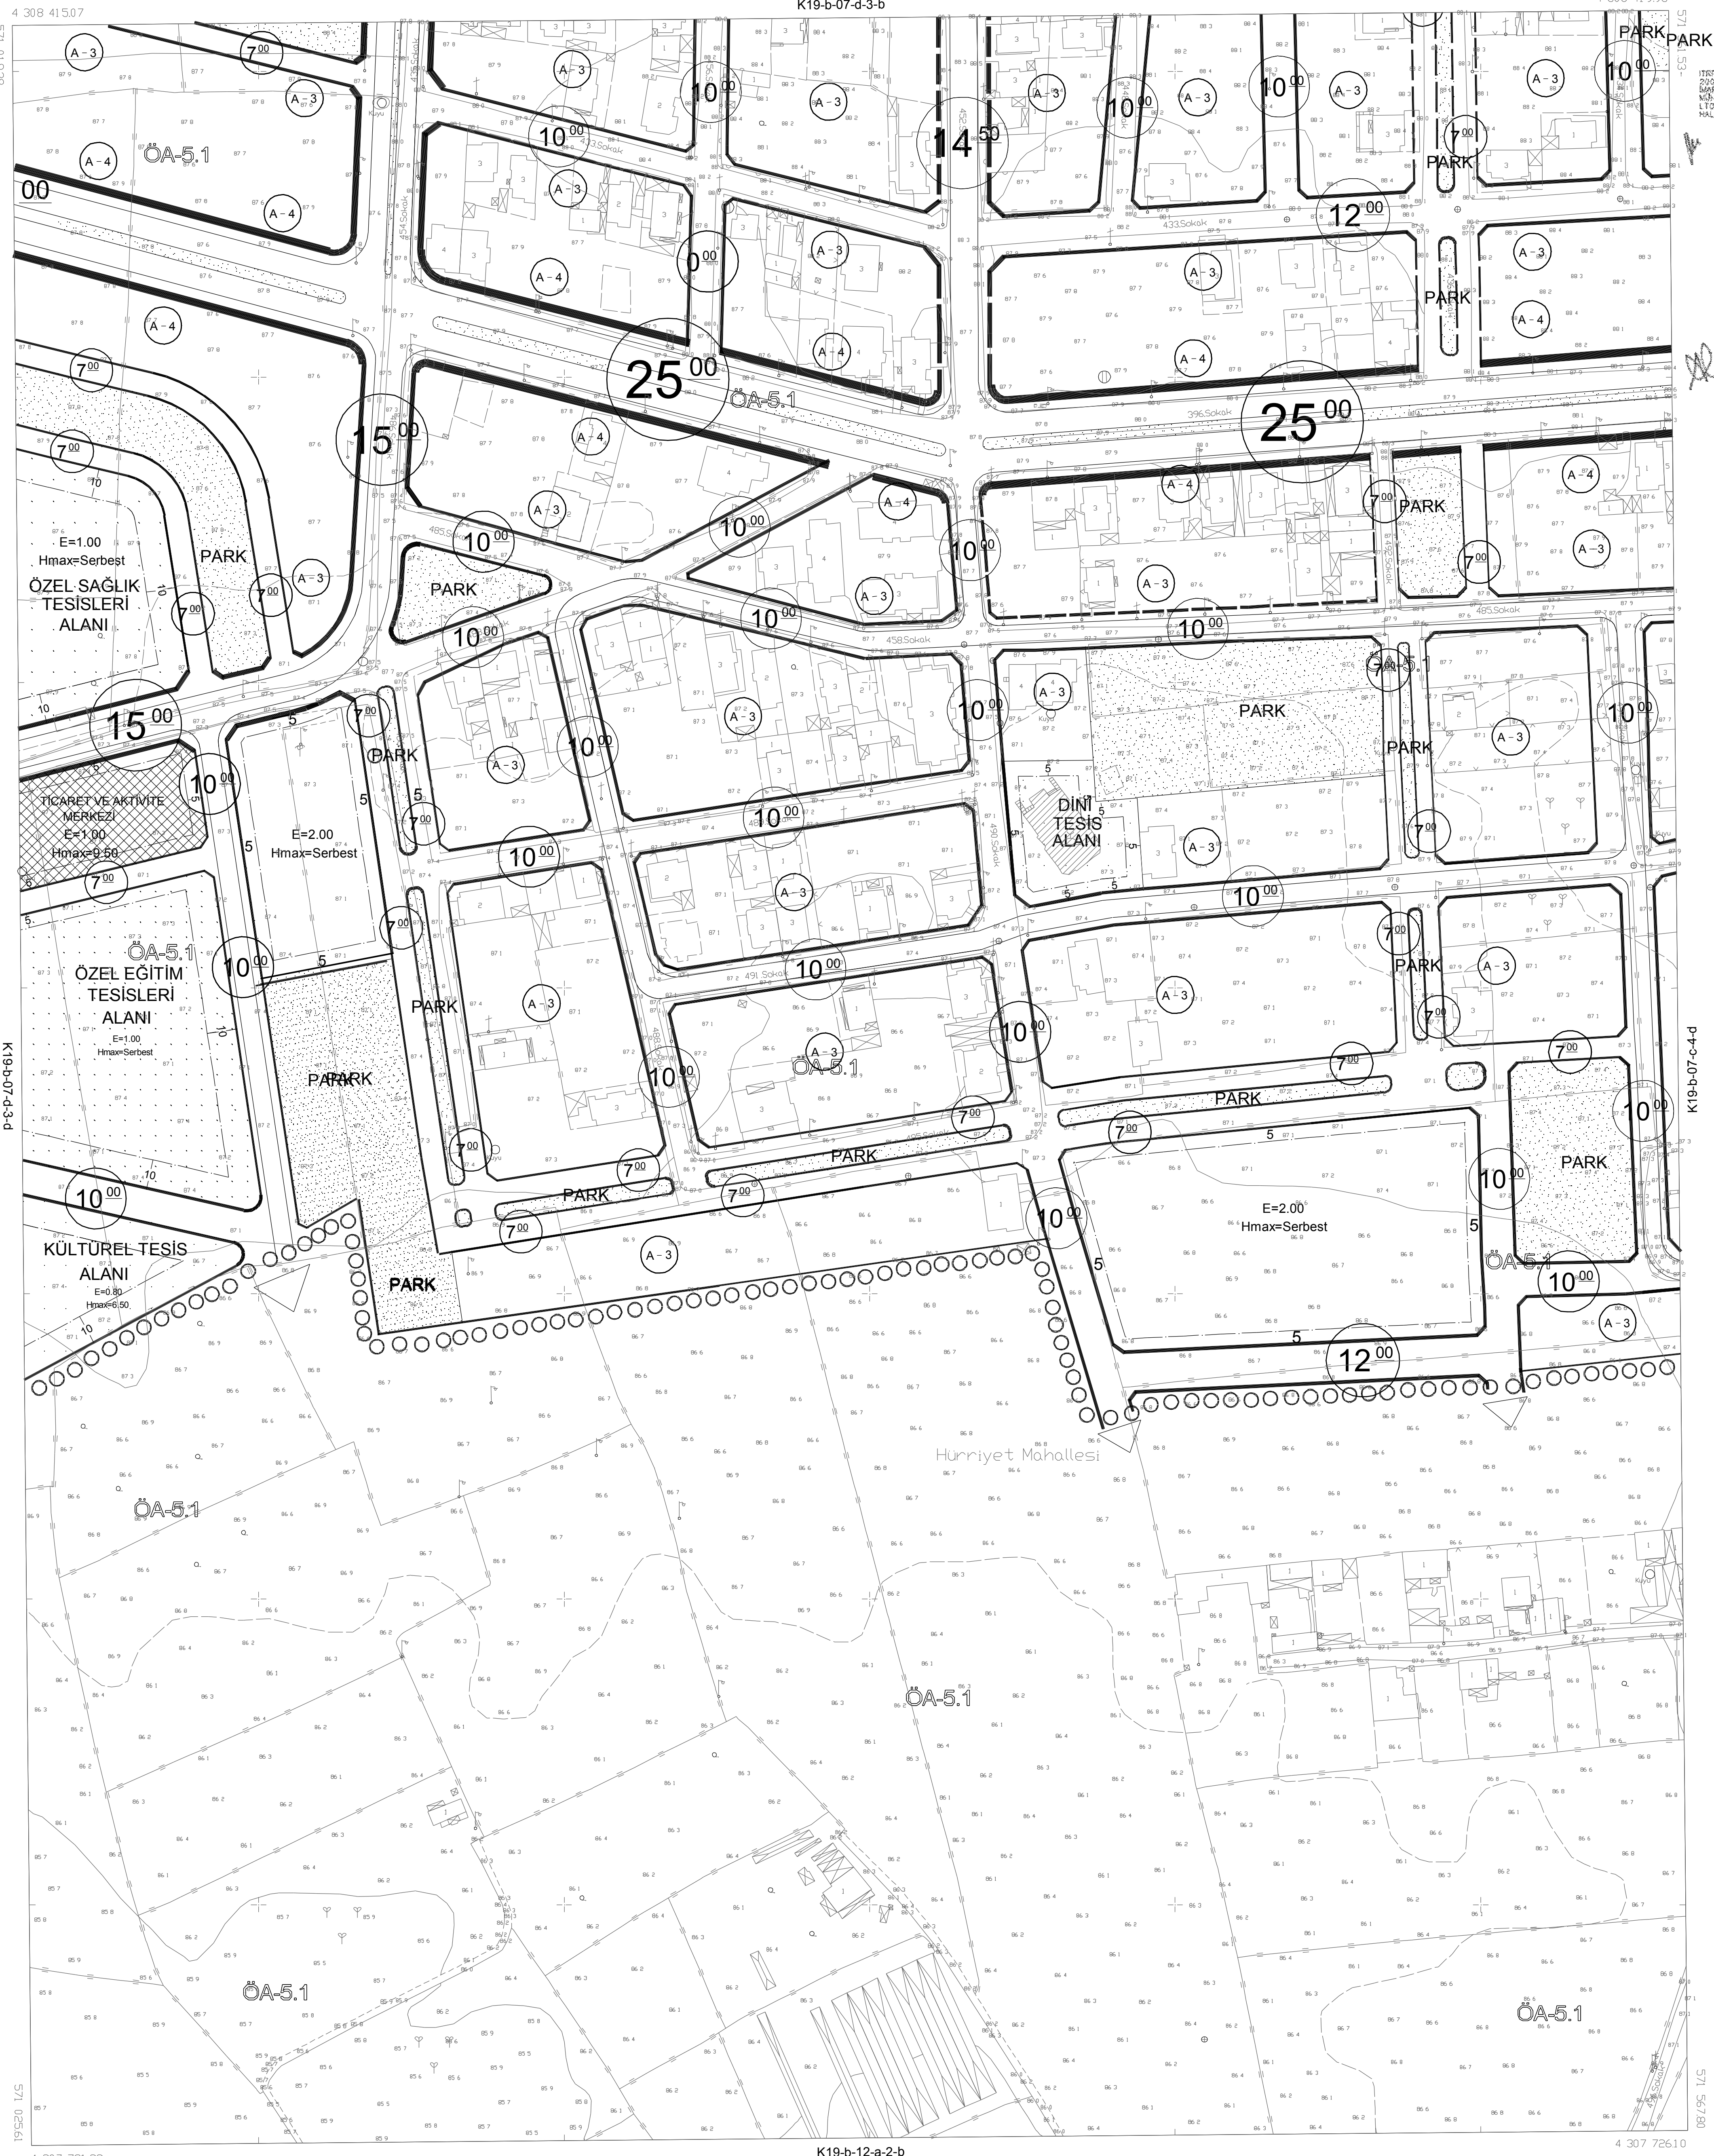

1/1000
03/08/2012



ELERİNİZİNİZ ANONİM ŞİRKETİ
KİŞİSEL VERİLERİ
BEHİRİKLİK BAĞIŞI BAŞKAN

AKHISAR K19-b-07-d-3-c
(MANISA)

K19-b-12-a-2-b

1/1000

MÜHÜR: ANKARA BAŞ PLANLAMA HASTA İKİSAT
MİHENDİSLİK TÜRİZM SANAYİ TİC.LTD.ŞTİ.

PAFTAARALIK 2011 YILINDA ÇEKİLEN HAVA FOTOGRAFLAR
YÖNTEMLERİ İLE ÇİZİLMİŞ OLUP, BİNALAR ÇATI SINIRLARINDAN
ÇİZİLMİŞTİR.