



01					
06					
11		D			
16					
21	22	23	24	25	

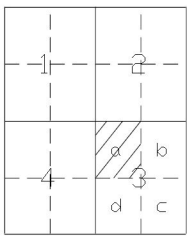

KULA
(BAŞİBÜYÜK)
K21-d-24-c-3-a

K21-d-24-c-2-d

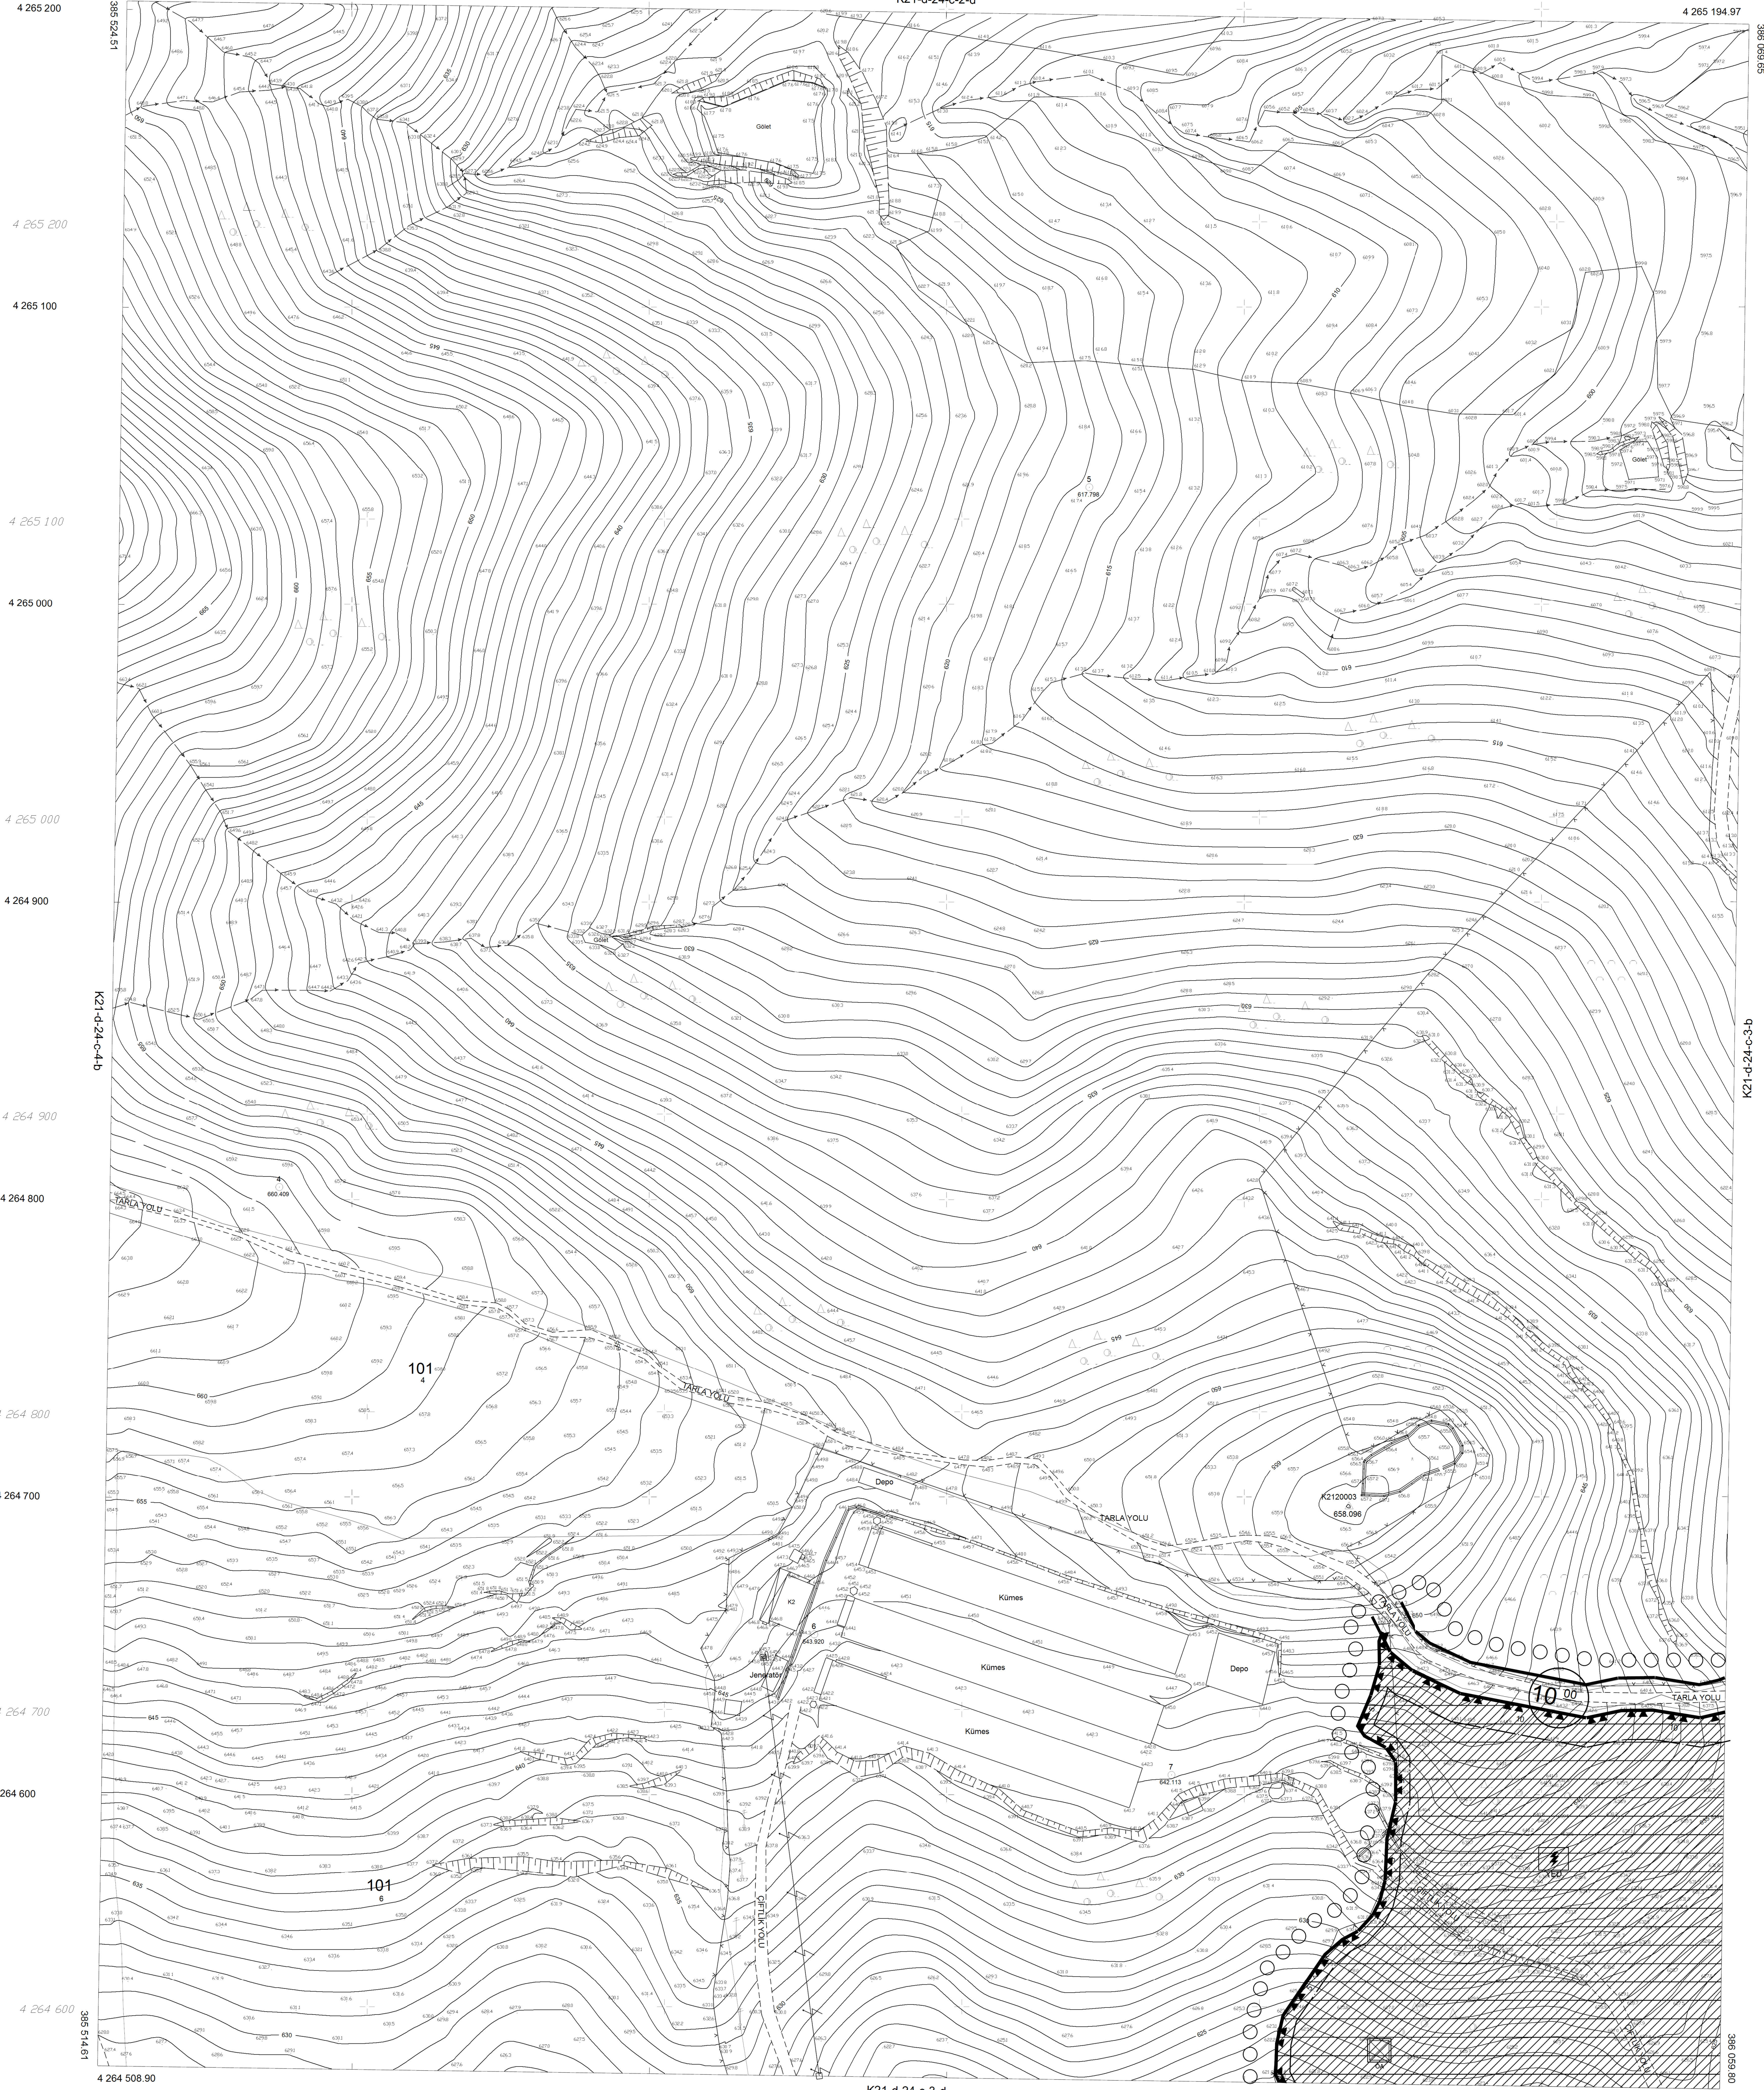

K21-d-24-c-3-b

K21-d-24-c-3-d

1/1000

DATUM : ITRF96
D.O.B : 30
D.G : 3

ITRF96 Koordinat Sistemine Göre Açılmıştır.

Koordinatlar ve pafta bölünmesi
en son güncellenmiş TUTGA'ya bağlı
2005.0 epöğünde, GRS80 elipsoidi ve
Transversal Mercator (TM) izdüşümünde
düzenlenmiştir.
Mavi kareli ve koordinat ED50 datumudur.

Yüklenici ALIŞ MÜHENDİSLİK LTD. ŞTİ.

Yüner ALIŞ
Harita-Bilgisayar Yük. Müh.

KONTROL
MANİSA BÜYÜKŞEHİR BELEDİYESİ
İMAR VE ŞEHİRCİLİK DAİRESİ BAŞKANLIĞI
PLANLAMA VE HARİTA ŞUBE MÜDÜRLÜĞÜ

Yüner ALIŞ
Harita-Bilgisayar Yük. Müh.

KONTROL
MANİSA BÜYÜKŞEHİR BELEDİYESİ
İMAR VE ŞEHİRCİLİK DAİRESİ BAŞKAN V

TURKAN TAŞ KÖROĞLU
İmarat Mühendisi

ONAY
Yüklenici ALIŞ MÜHENDİSLİK LTD. ŞTİ.
tarafından yapılan 5 adet halihazır harita
incelenmiş ve onand.

22.03.2024
Güvenli Şirket Mühürü

KULA-K21-d-24-c-3-a
(BAŞİBÜYÜK)