MANİSA

(ALAŞEHİR)

L21-A-11-C-3-B

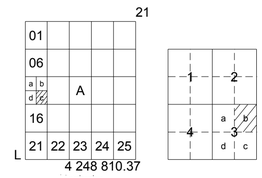

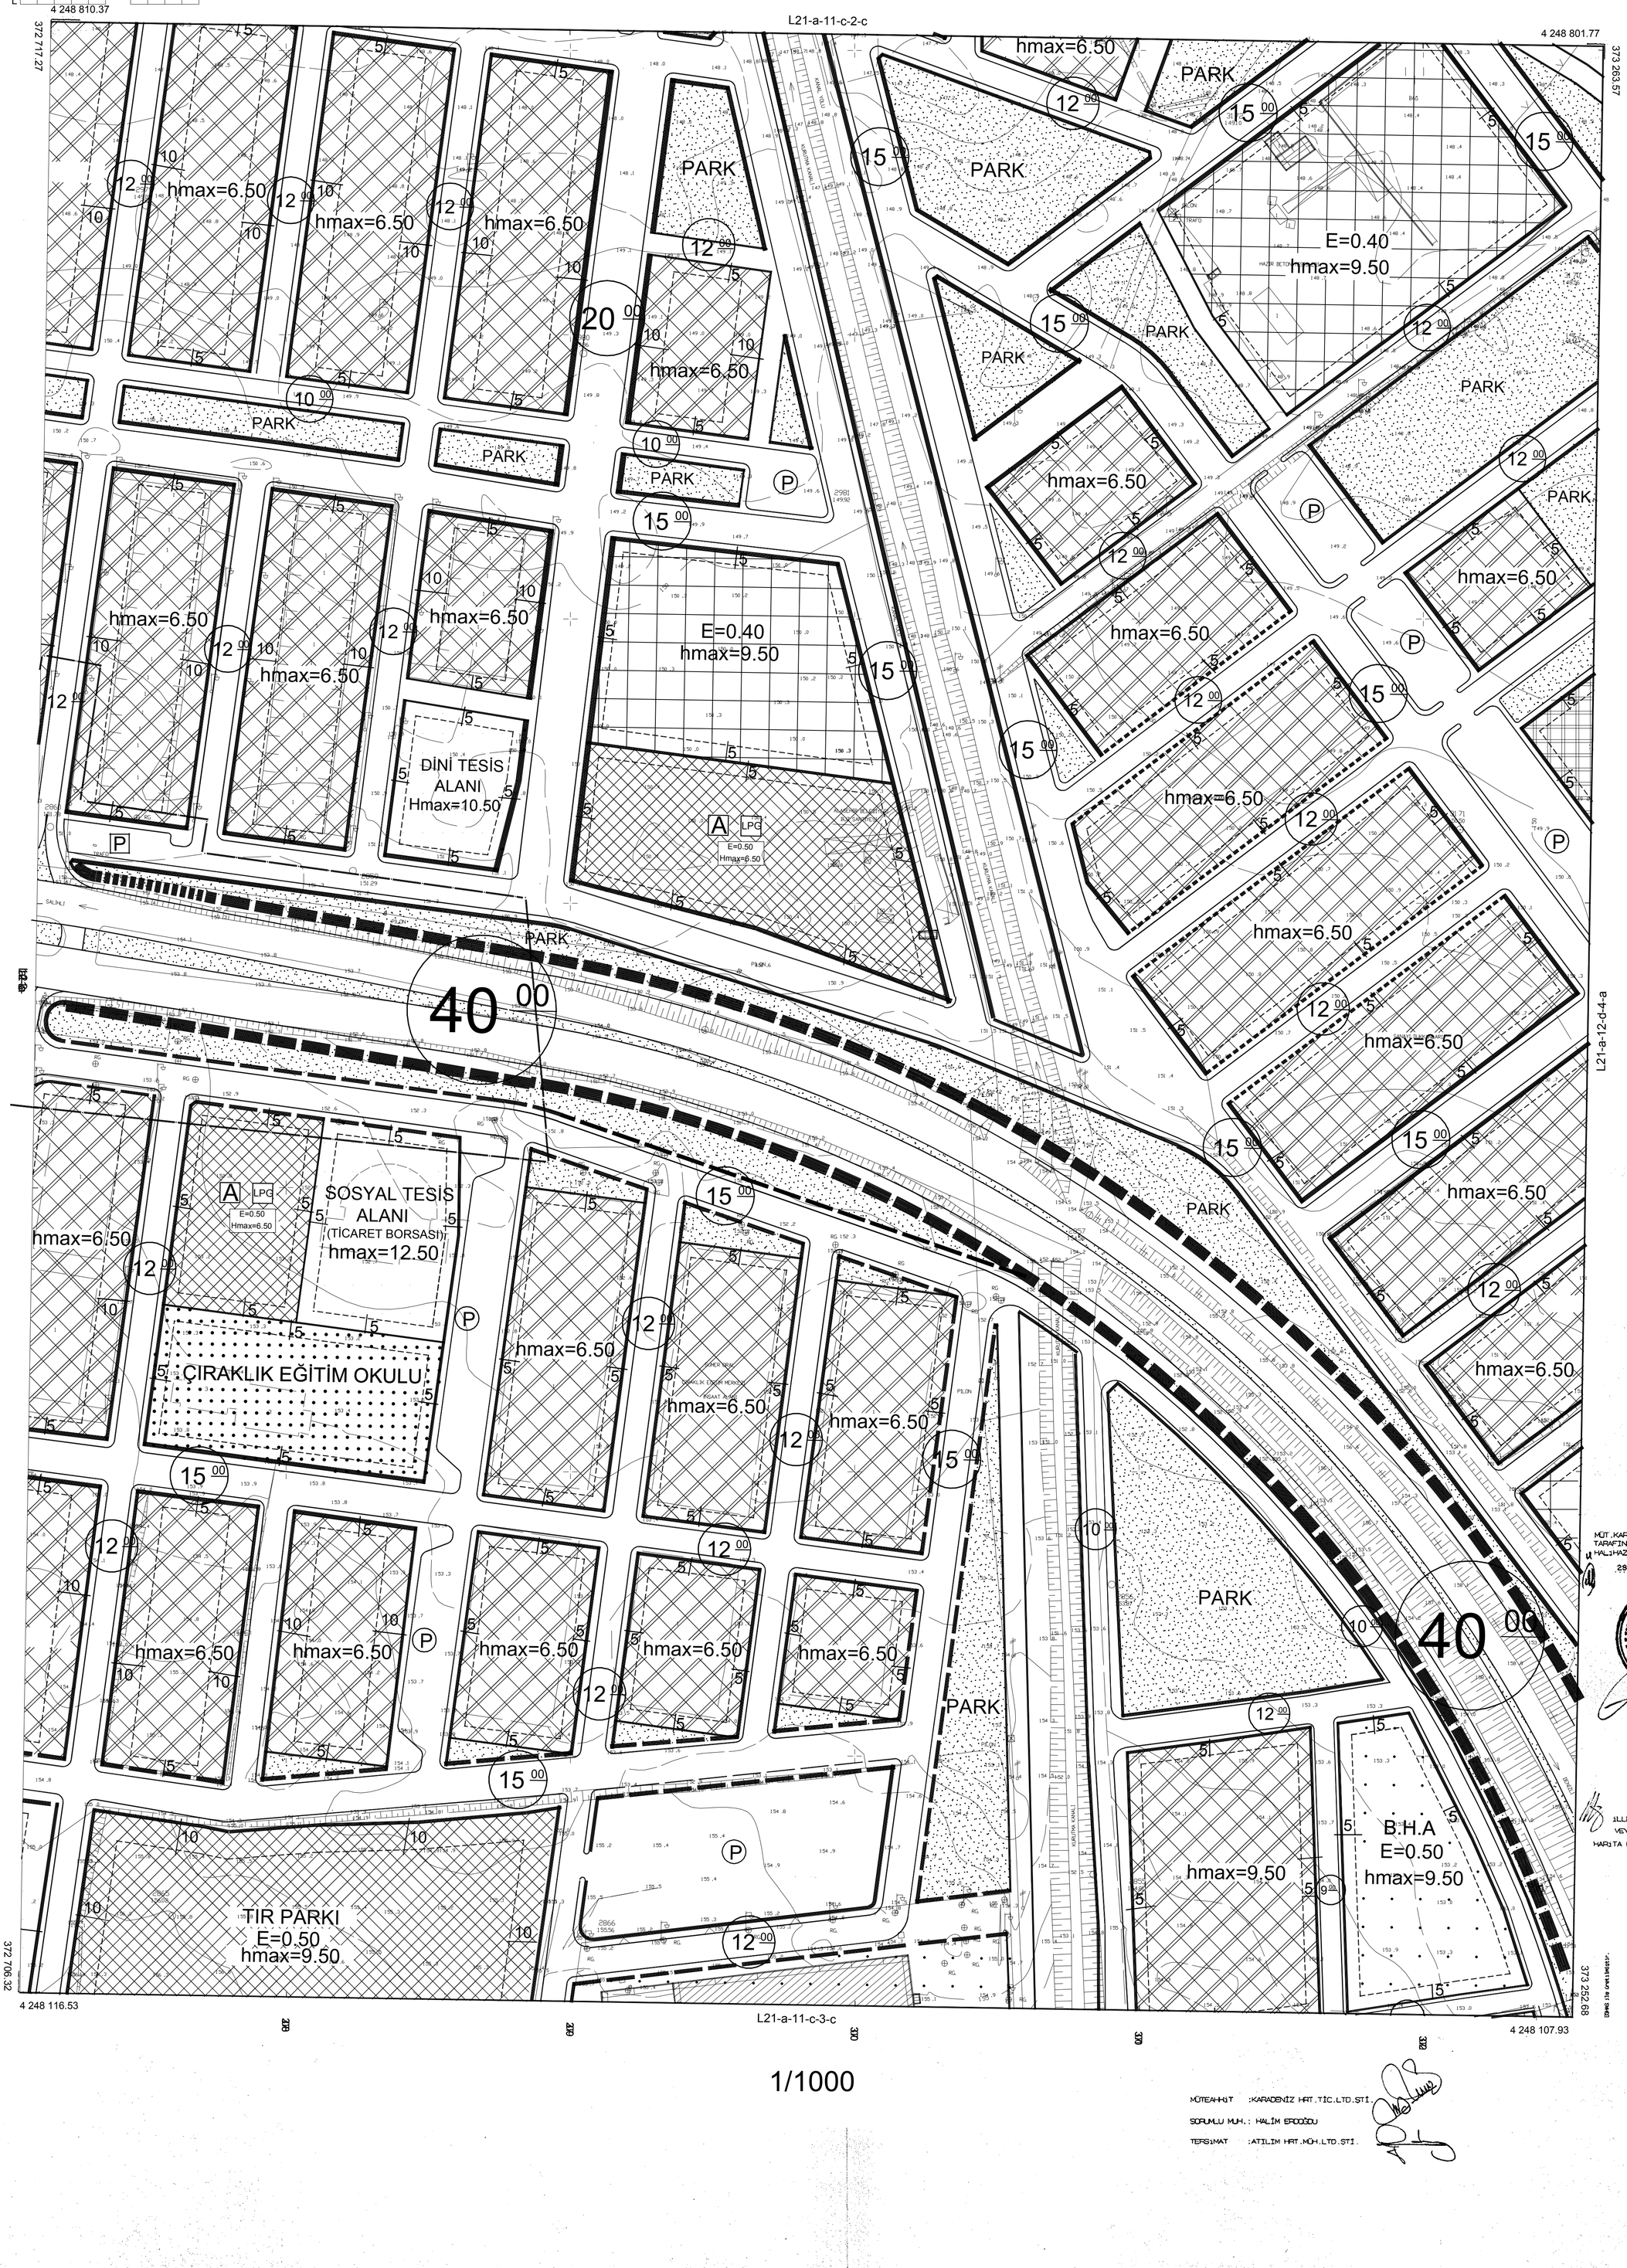

MANİSA-L21-A-11-C-3-B
(ALAŞEHİR)

MÜT.KARADENİZ HRT.TİC.LTD.ŞTİ
TARAFINDAN YAPILAN 71 ADET
HALİHAZIR HARİTA ONANDI.
28../../02../2001

İLLER BANKASI
GENEL MÜDÜRLÜĞÜ
HARİTA DAİRESİ BAŞKANLIĞI

İLLER BANKASI
VEYSEL ÇELİK
HARİTA DAİRESİ BAŞKANI

1/1000

MÜTEAHHİT :KARADENİZ HRT.TİC.LTD.ŞTİ.
SORUMLU MUH.: HALİM ERDOĞDU
TERSİMAT :ATILIM HRT.MÜH.LTD.ŞTİ.