

KULA
(BAŞIBÜYÜK)
K21-d-24-c-3-d

K21-d-24-c-3-a

4 264 501.14

4 264 500

4 264 500

4 264 400

4 264 400

4 264 300

4 264 300

4 264 200

4 264 200

4 264 100

4 264 100

4 264 000


4 264 000

4 263 900

4 263 900

01				21
06				
11	D			
16				
21	22	23	24	25

	a	b		
			c	

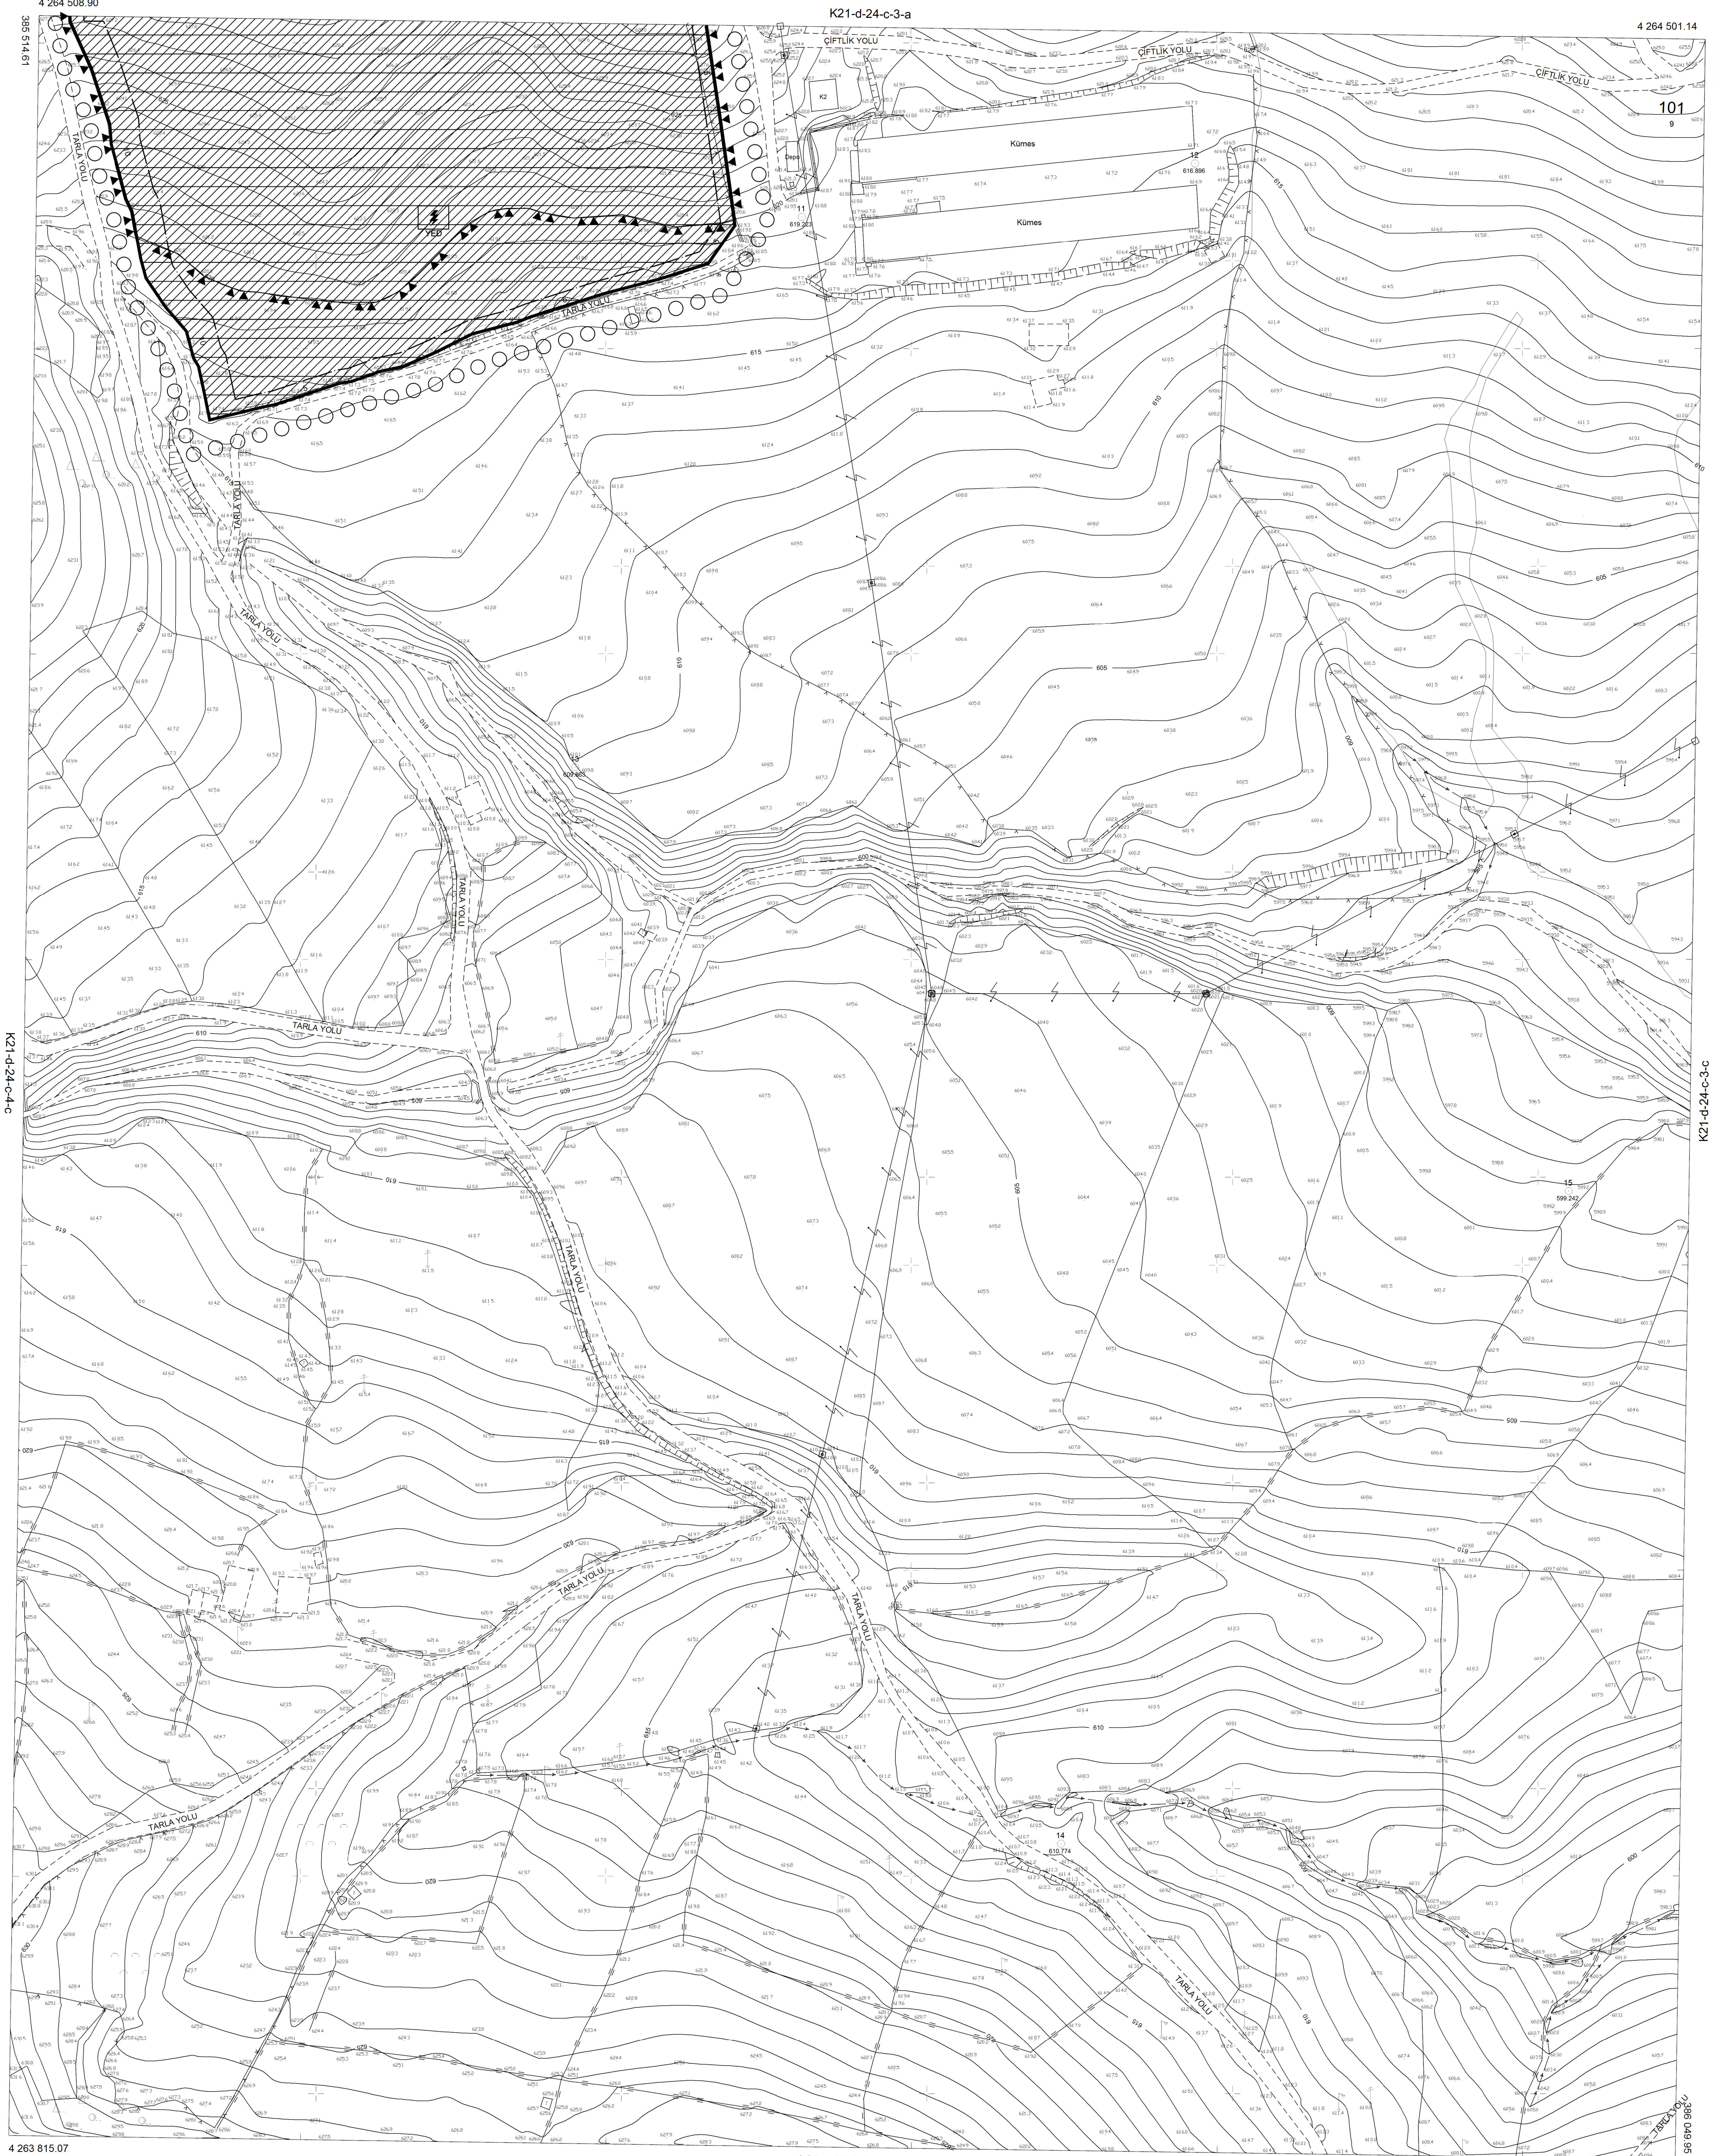

L21-a-04-b-2-a

1/1000

DATUM : ITRF96
D.O.B : 30
D.G : 3
ITRF96 Koordinat Sisteminde Göre Açılmıştır.

Koordinatlar ve pafta bölünmesi
en son güncellenmiş TUTGA'ya bağlı
2005.0 epöğünde, GR80 elipsoidi ve
Transversal Mercator (TM) izdüşümünde,
düzenlenmiştir.
Mavi kareler ve koordinatları ED50 datumundadır.

Yüklenici ALUŞ MÜHENDİSLİK LTD. ŞTİ.

Tamer ALUŞ
Harita-Bilgisayar Yük. Müh.

KONTROL
MANİSA BÜYÜKŞEHİR BELEDİYESİ
İMAR VE ŞEHİRCİLİK DAİRESİ BAŞKANLIĞI
PLANLAMA VE HARİTA ŞUBE MÜDÜRLÜĞÜ
B. ...
Harita Mühendisi

KONTROL
MANİSA BÜYÜKŞEHİR BELEDİYESİ
İMAR VE ŞEHİRCİLİK DAİRESİ BAŞKAN V
T. ...
Harita Mühendisi

ONAY
Yüklenici ALUŞ MÜHENDİSLİK LTD. ŞTİ.
tarafından yapılan 5 adet halihazır harita
incelendi ve onandı.
22.03.2024
Gözetim Mühendisi

KULA-K21-d-24-c-3-d
(BAŞIBÜYÜK)