


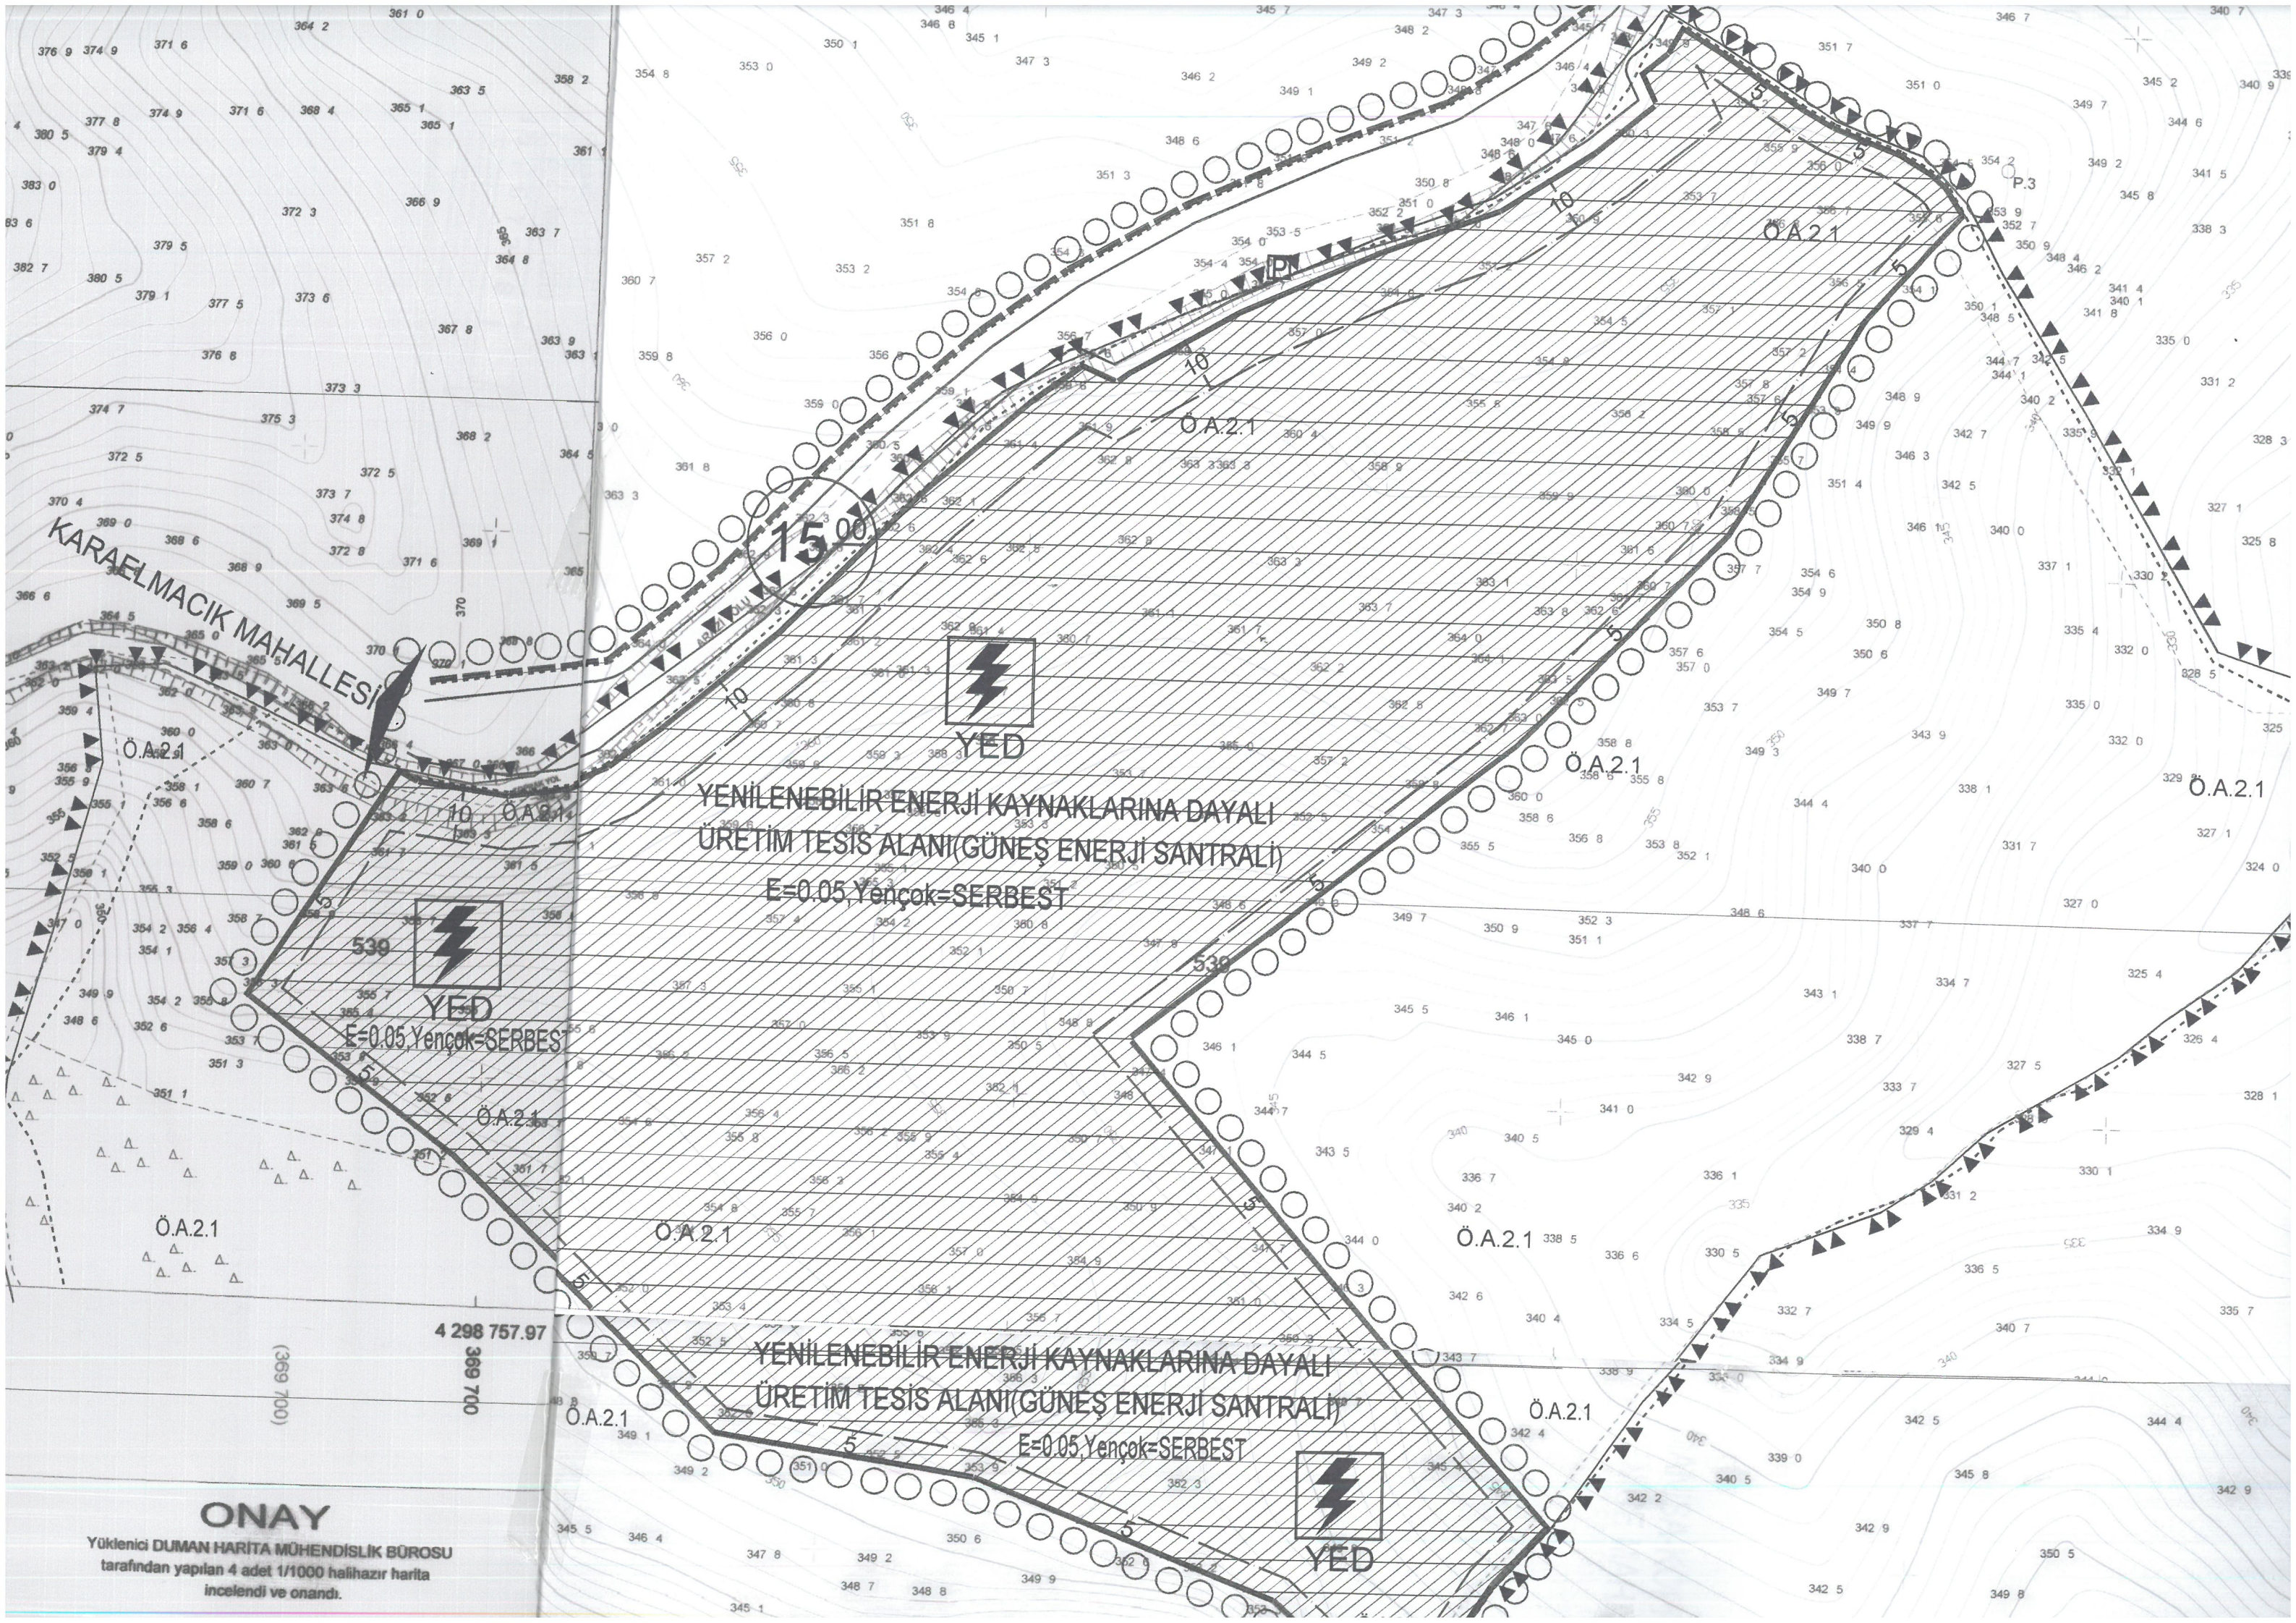

KARALMACIK MAHALLESİ

YENİLENEBİLİR ENERJİ KAYNAKLARINA DAYALI
ÜRETİM TESİS ALANI (GÜNEŞ ENERJİ SANTRALİ)
E=0.05, Yençok=SERBEST

YENİLENEBİLİR ENERJİ KAYNAKLARINA DAYALI
ÜRETİM TESİS ALANI (GÜNEŞ ENERJİ SANTRALİ)
E=0.05, Yençok=SERBEST

ONAY

Yüklenici DUMAN HARİTA MÜHENDİSLİK BÜROSU
tarafından yapılan 4 adet 1/1000 halihazır harita
incelendi ve onandı.