


MERKEZ-L21-A-11-C-3-A
(ALASHEIR) 09

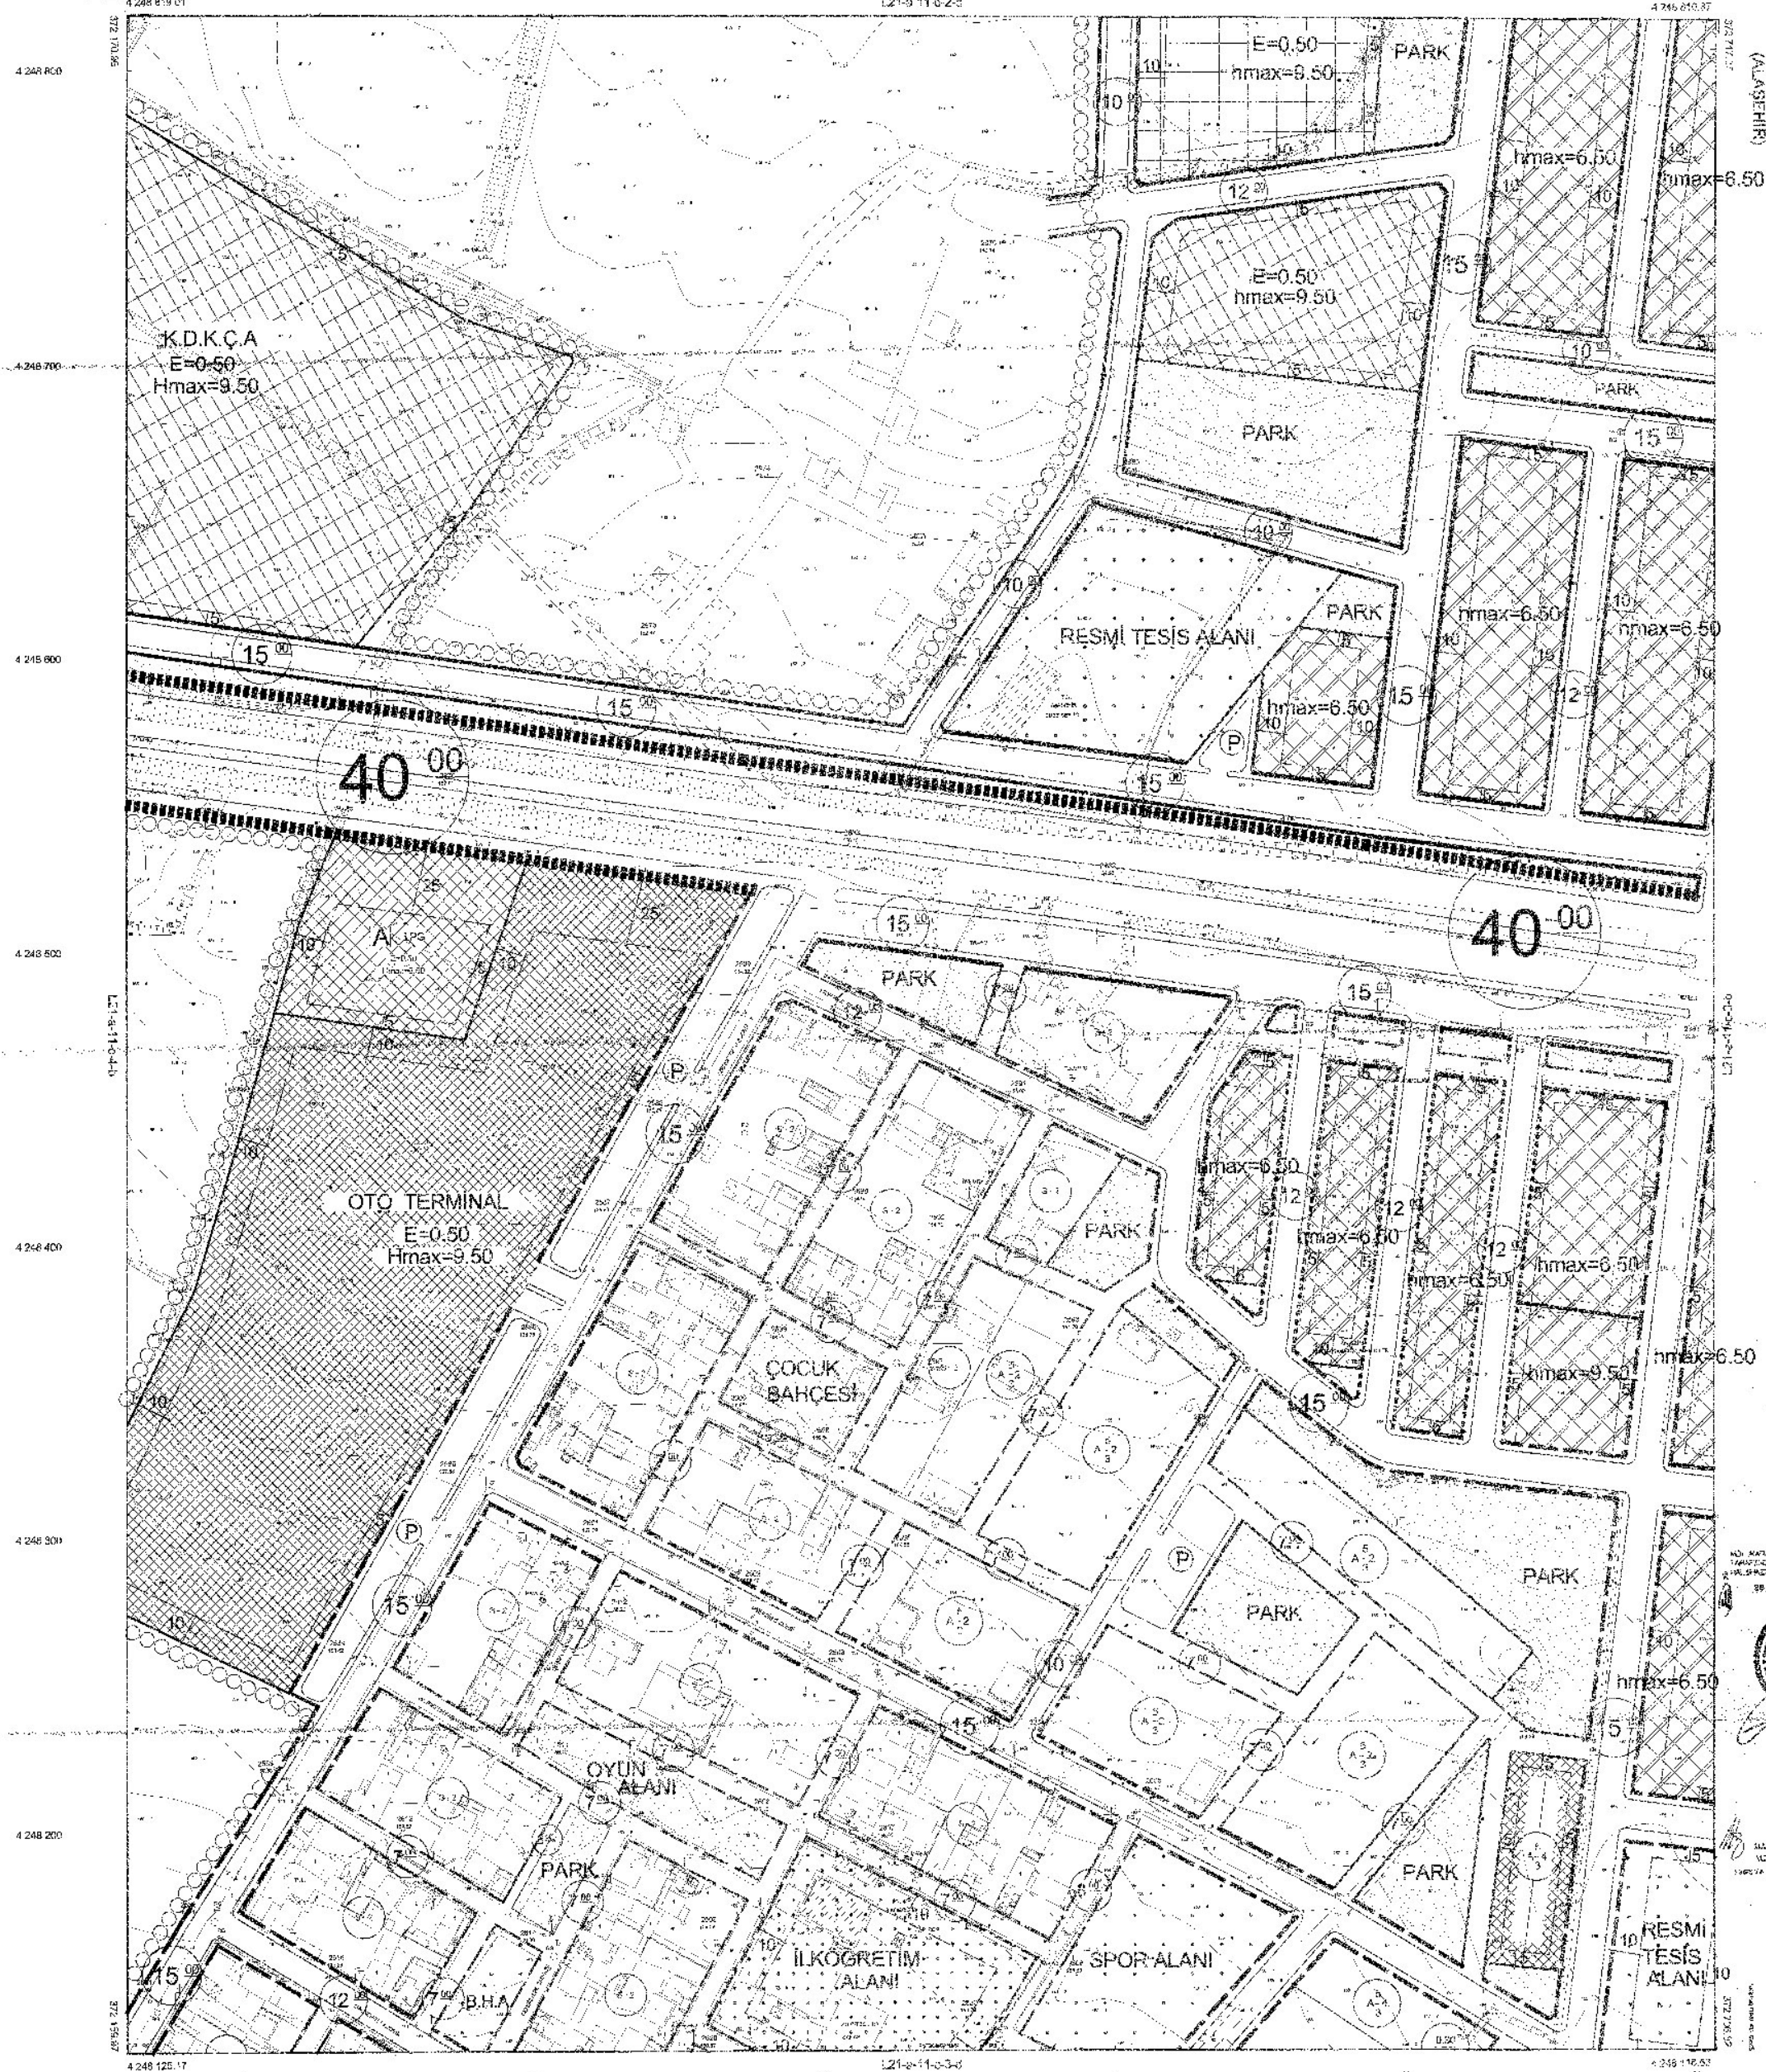


1/1000


MANİSA-ALAŞEHİR
(MERKEZ)
L21-A-11-C-3-B

MANİSA-ALAŞEHİR-L21-A-11-C-3-B
(MERKEZ)

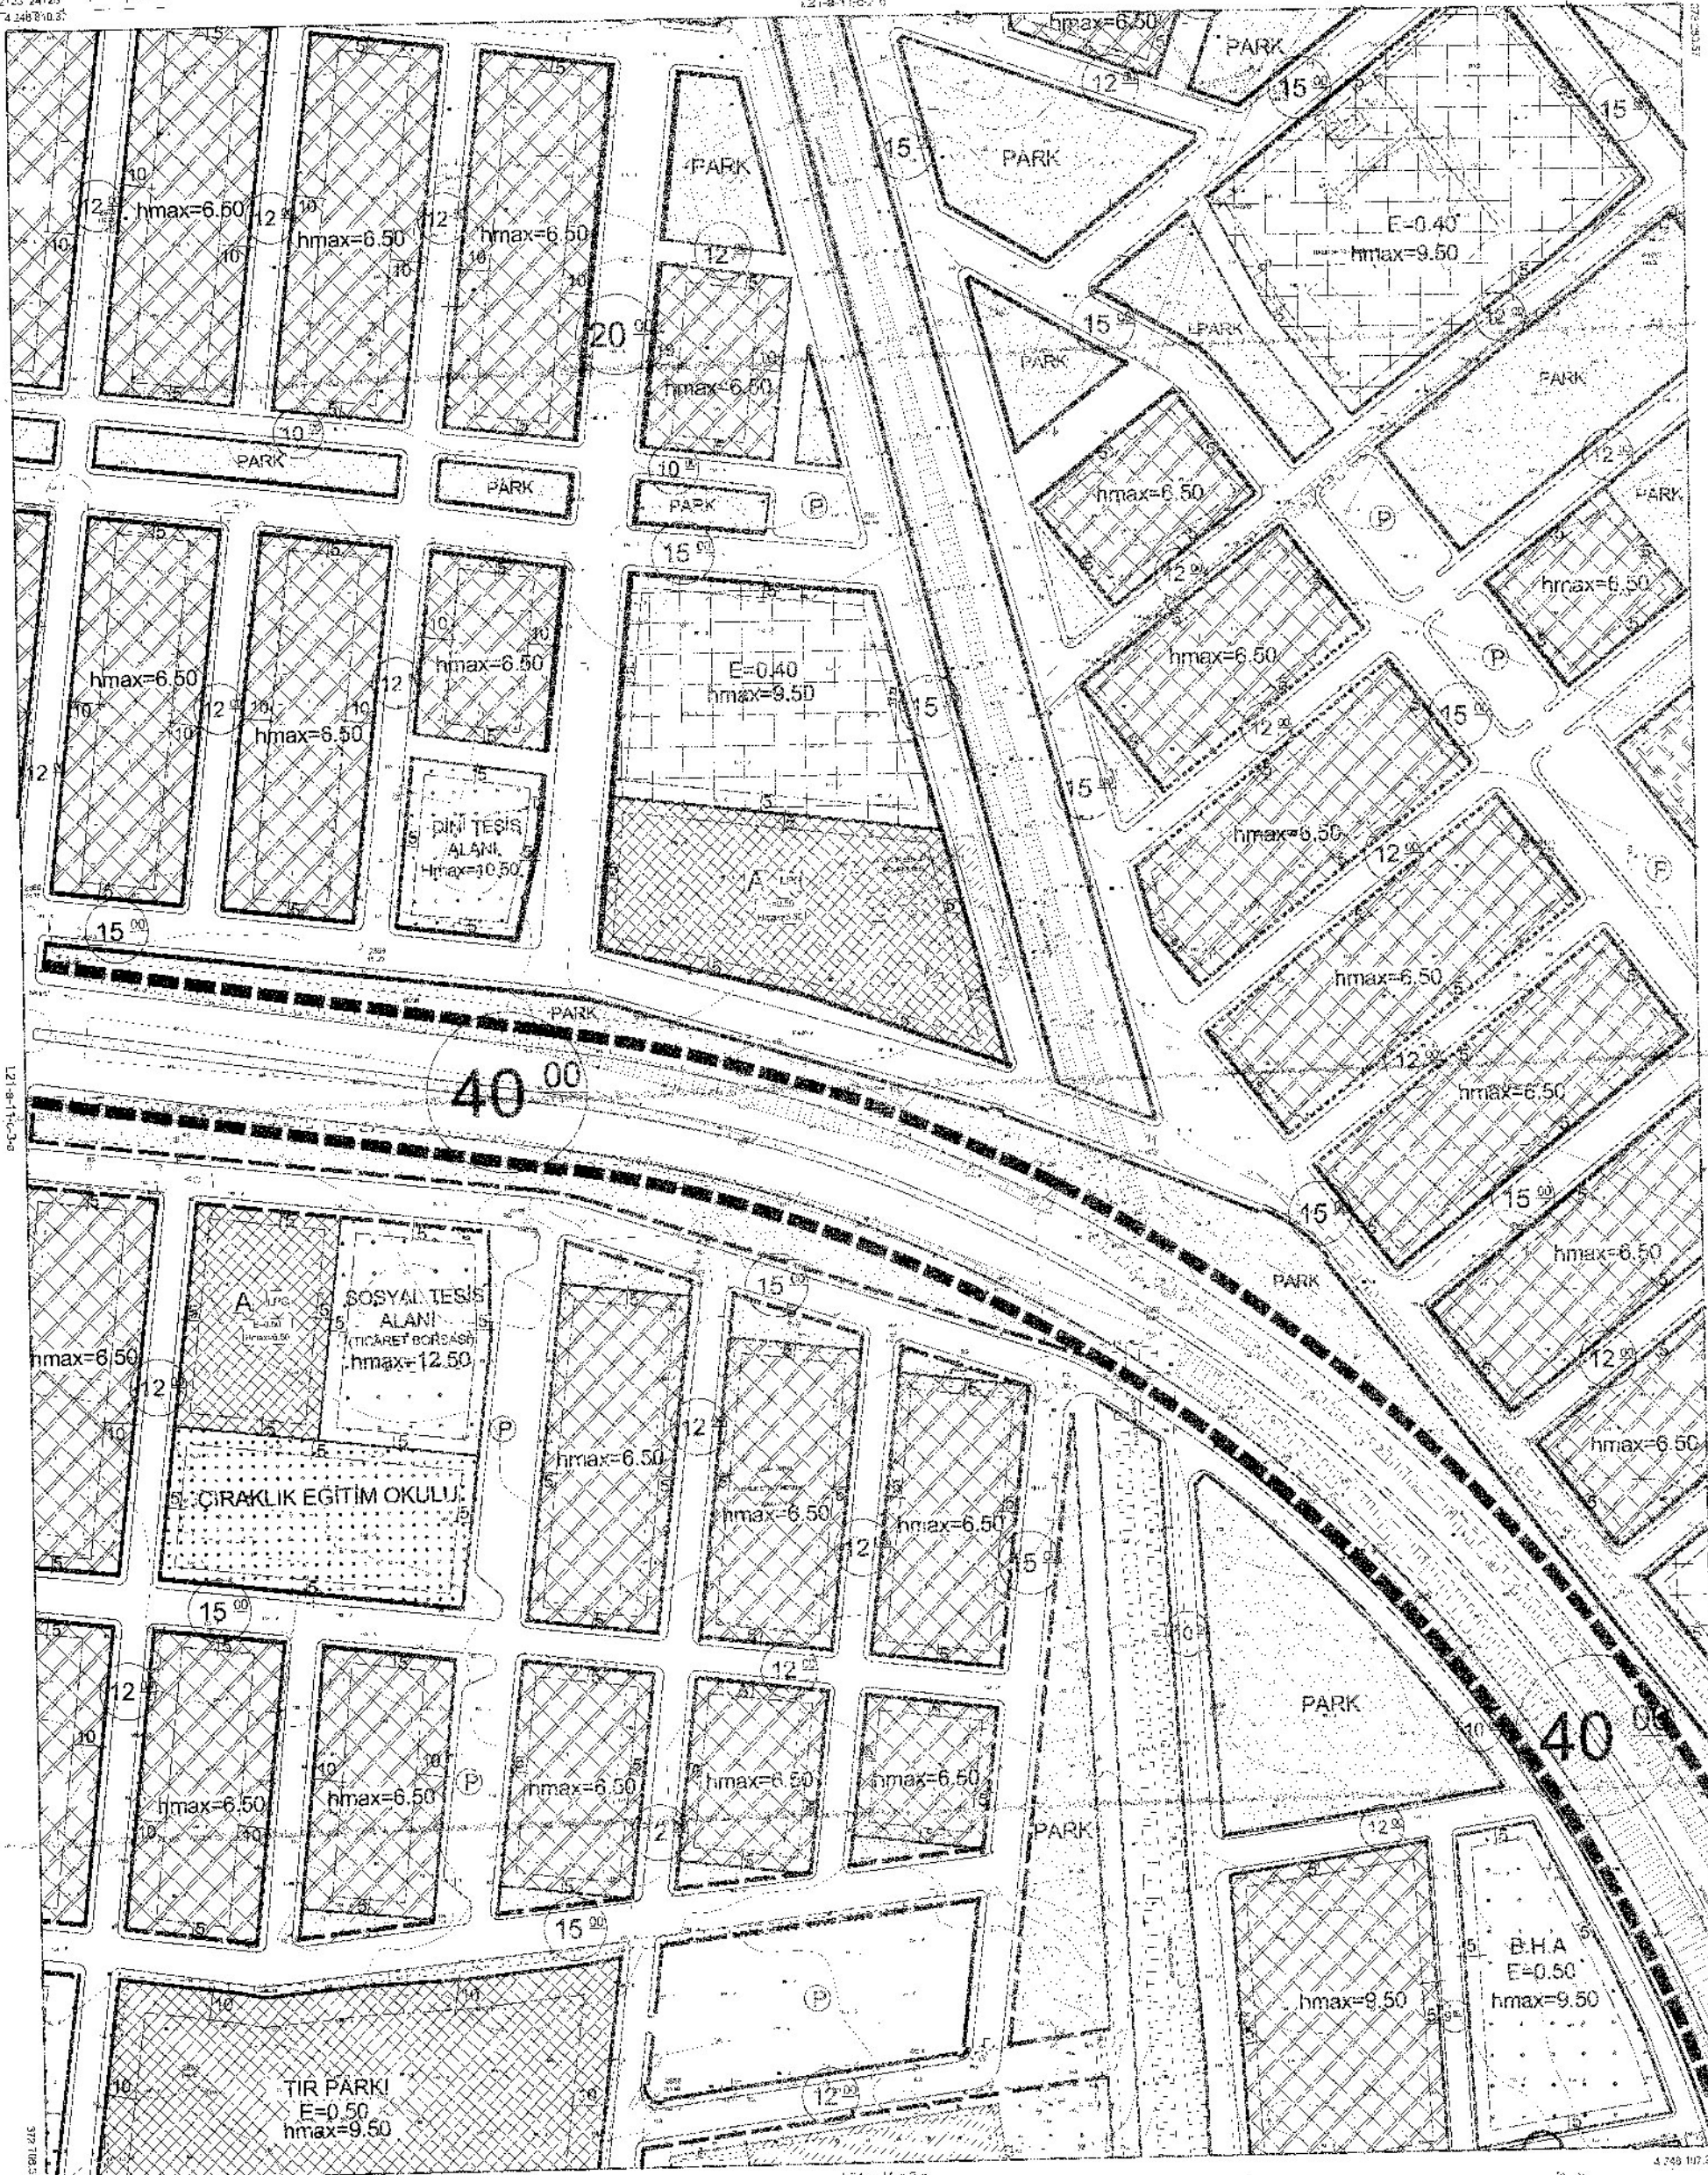

1/1000

NOT: 1. 1/1000 ölçeğinde hazırlanmıştır.



İLÇE BAŞKANLIĞI
MÜHÜR
MANİSA BÜYÜKŞEHİR BELEDİYESİ

MERKEZ
(ALASEHIR)
L21-A-11-C-4-B



MERKEZ-L21-A-11-C-4-B
(ALASEHIR)





1/1000

