


KULA
(BAŞIBÜYÜK)
K21-d-24-c-3-c

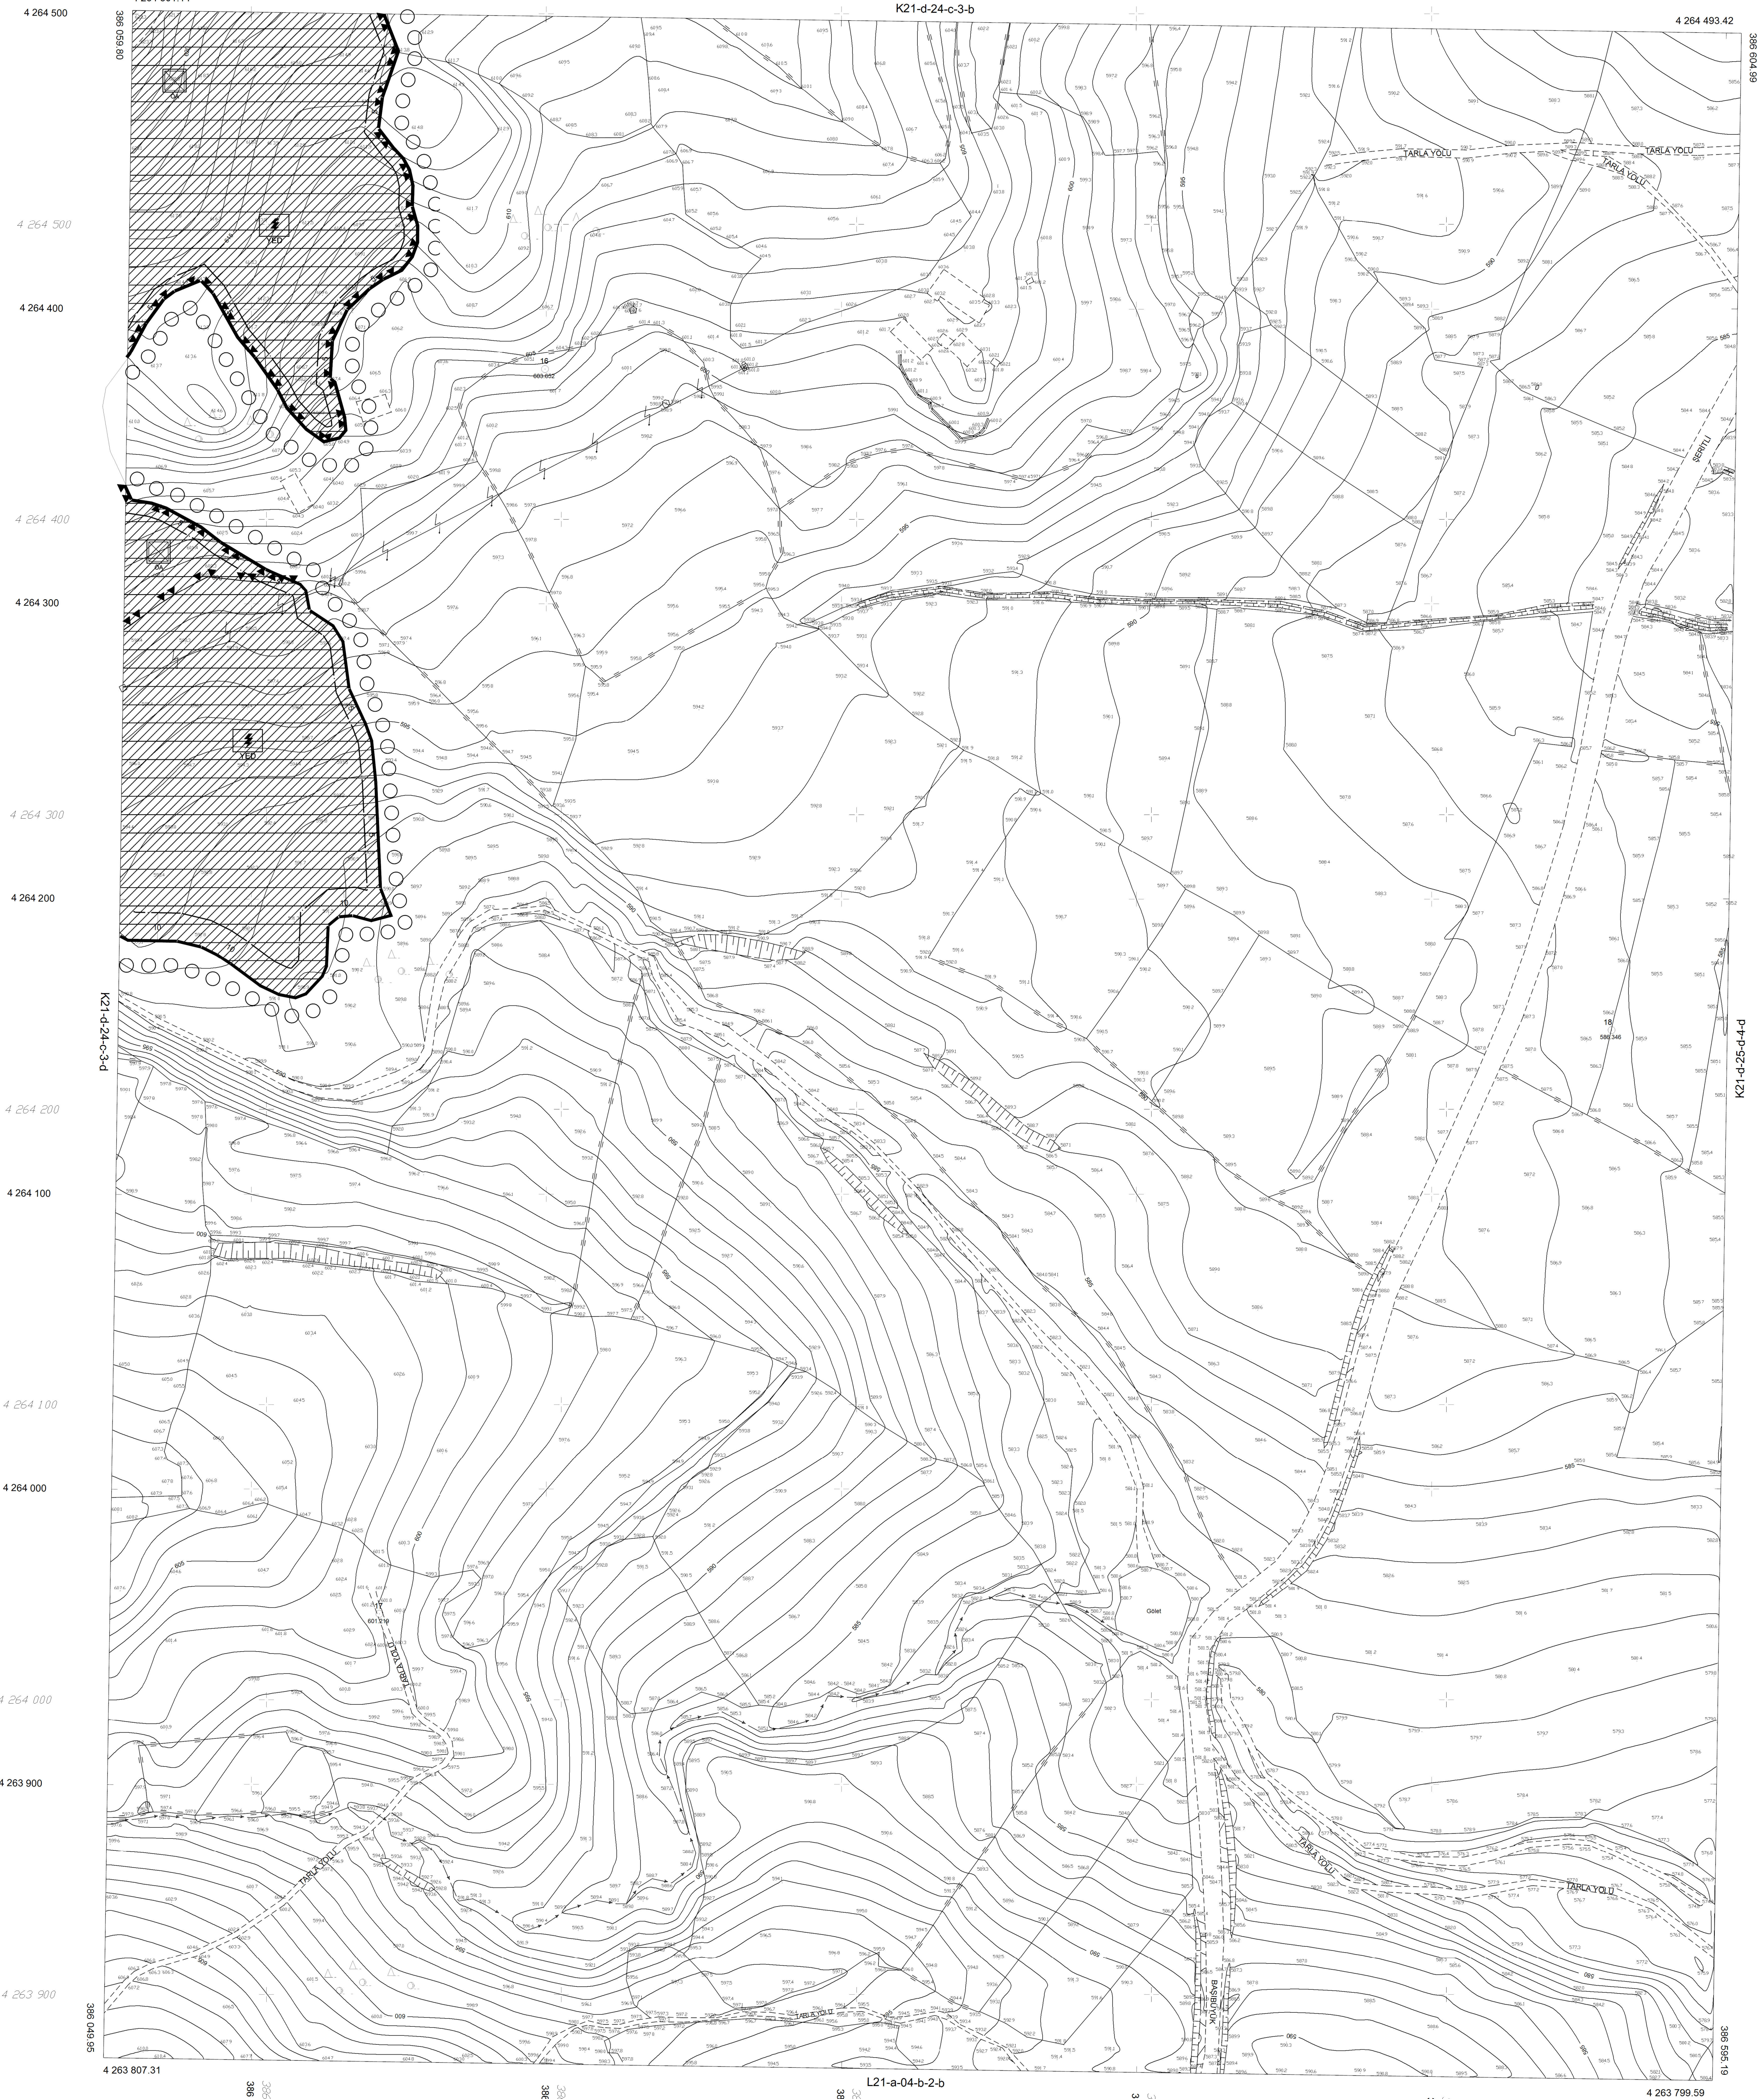

DATUM : ITRF96
D.O.B : 30
D.G : 3

ITRF96 Koordinat Sistemine Göre Açılmıştır.

Koordinatlar ve pafta bölünmesi
en son güncellenmiş TUTGA'ya bağlı
2005 D eponunda, GRS80 elipsoidi ve
Transversal Mercator (TM) izdüşümünde
düzenlenmiştir.
Mavi kareler ve koordinat ED50 datumundadır.

Yüklenici ALIŞ MÜHENDİSLİK LTD. ŞTİ.

Tamer ALIŞ
Harita-Bilgisayar Yük. Müh.

KONTROL
MANİSA BÜYÜKŞEHİR BELEDİYESİ
İMAR VE ŞEHİRCİLİK DAİRESİ BAŞKANLIĞI
PLANLAMA VE HARİTA ŞUBE MÜDÜRLÜĞÜ

Harita Mühendisi

KONTROL
MANİSA BÜYÜKŞEHİR BELEDİYESİ
İMAR VE ŞEHİRCİLİK DAİRESİ BAŞKAN V.

YURKAN TAŞ KÖROĞLU
İnşaat Mühendisi

ONAY
Yüklenici ALIŞ MÜHENDİSLİK LTD. ŞTİ.
tarafından yapılan 5 adet hattaşız harita
incelenmiş ve onandır.

22.03.2024
Gökhan ALIŞ
Başkan