


MANİSA

20 K - III c

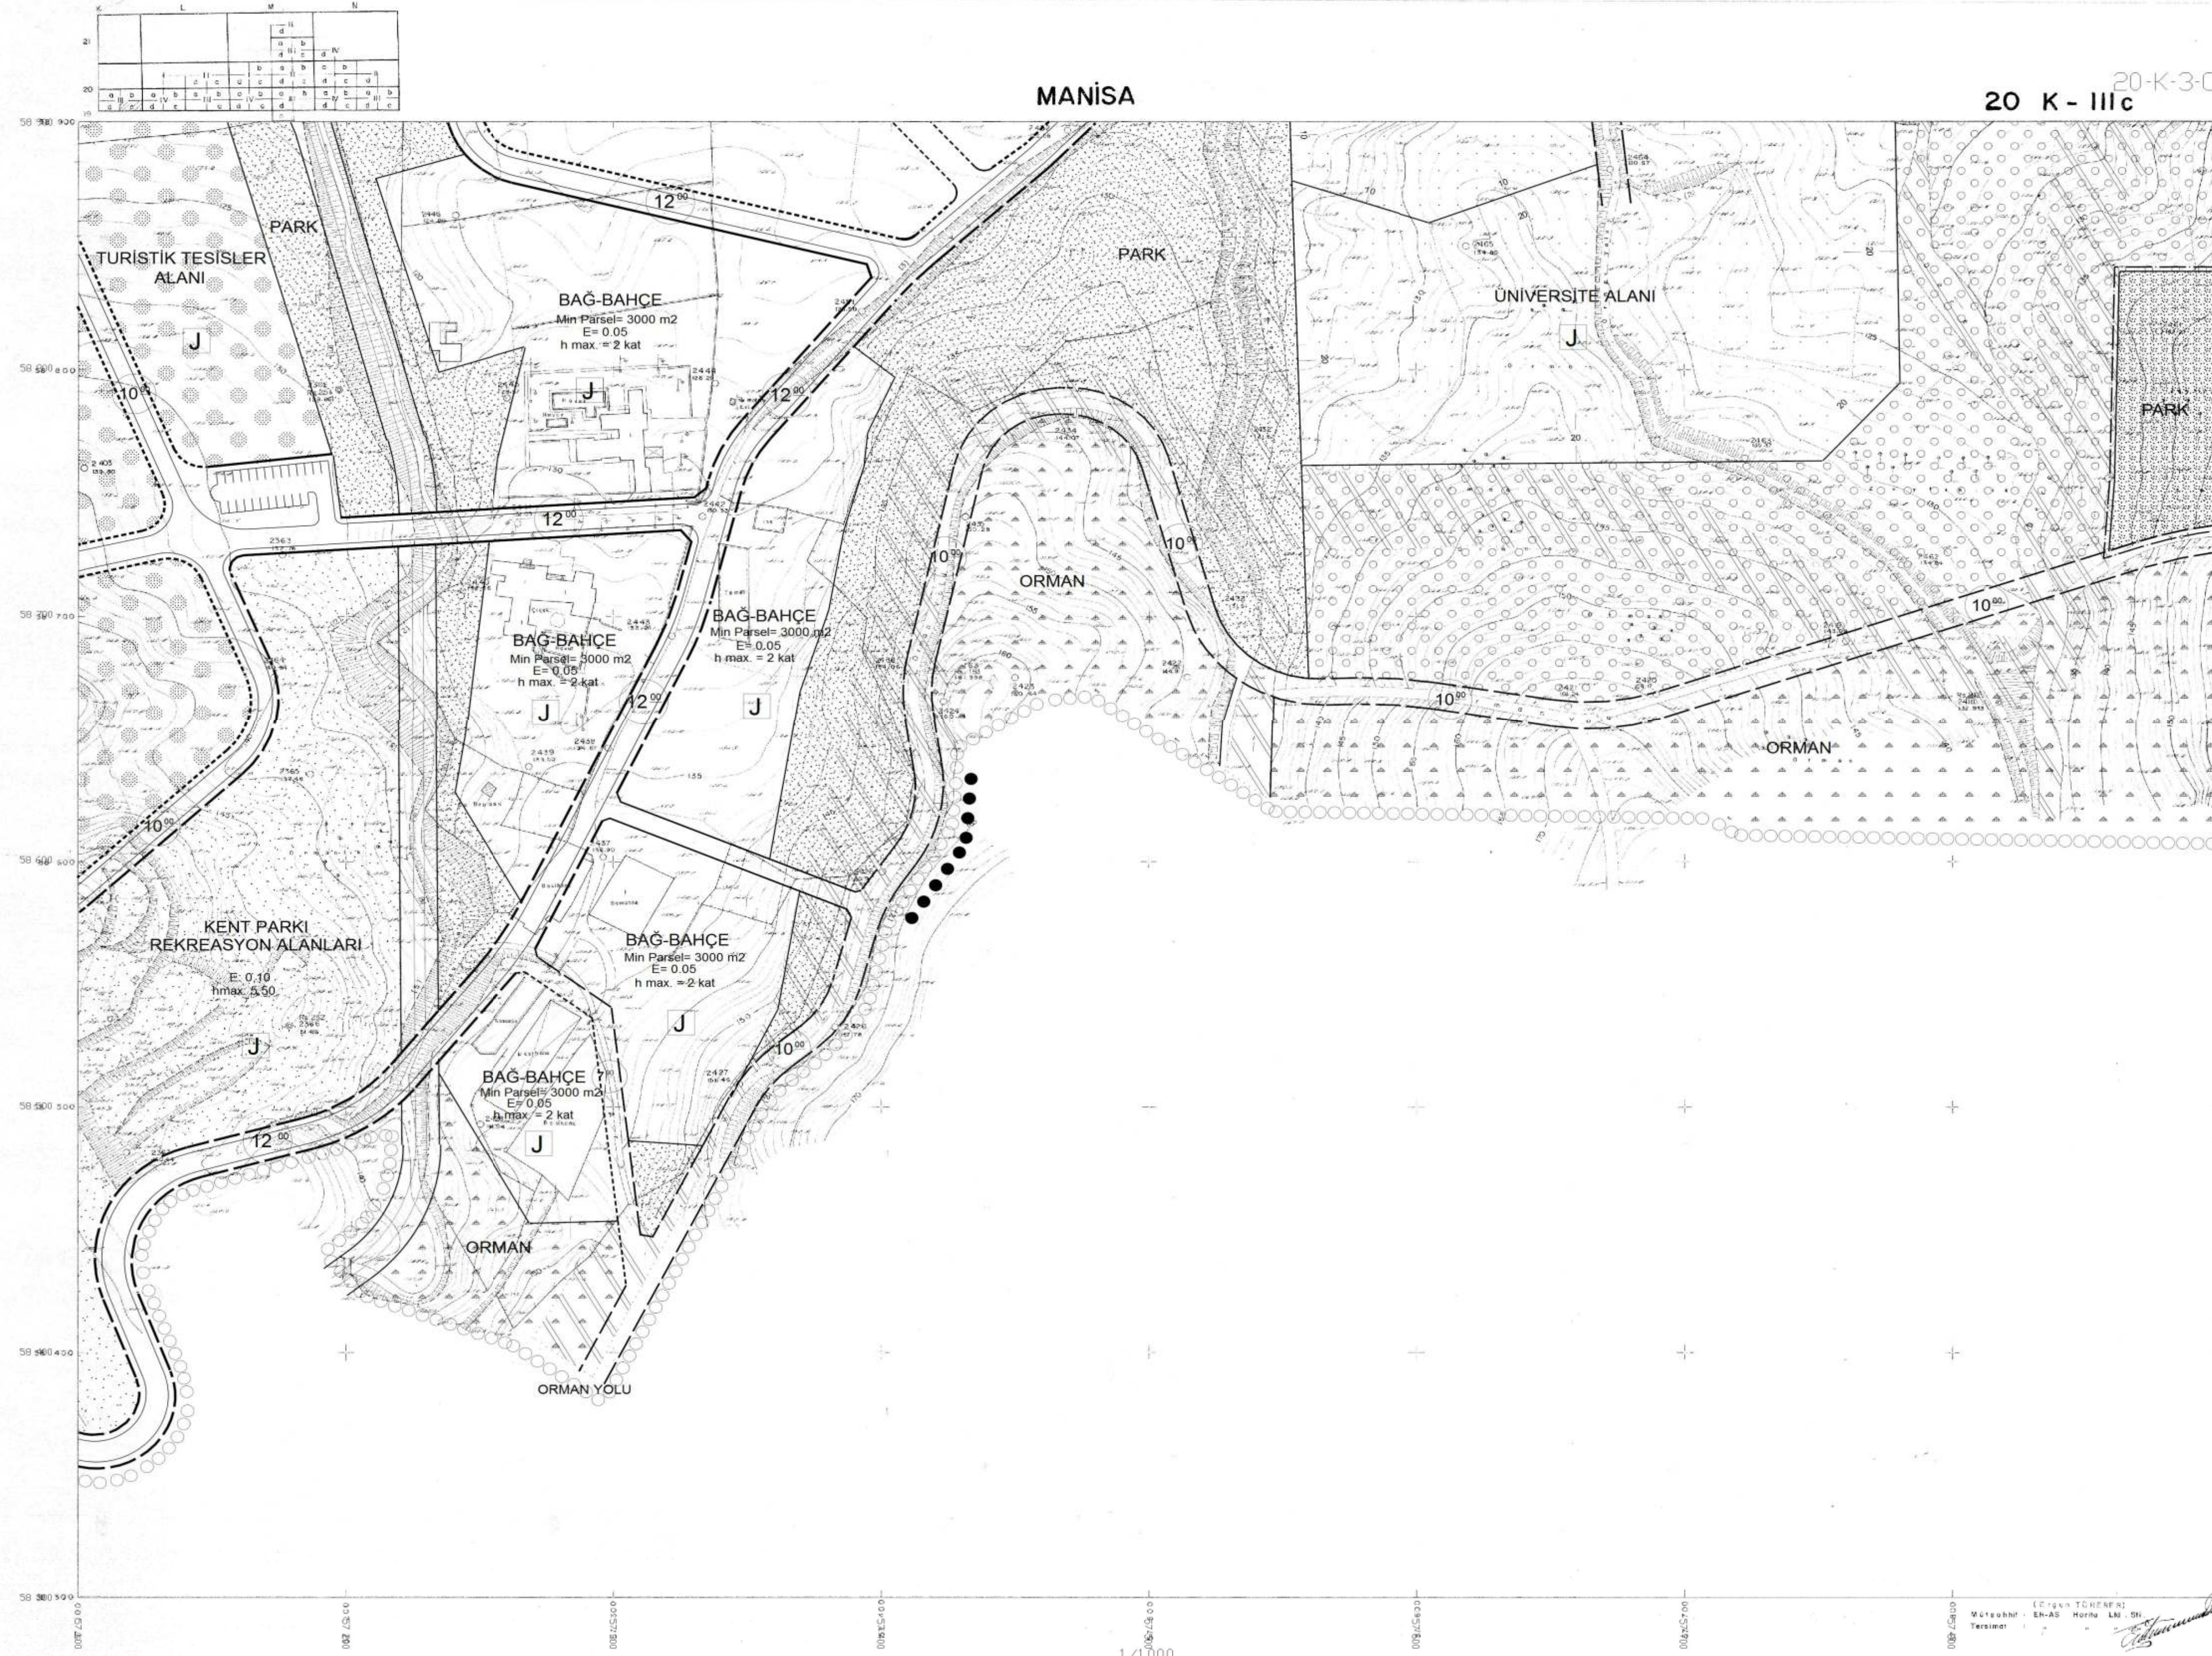







1/1000
1:1000


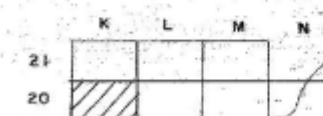

MANISA

20K

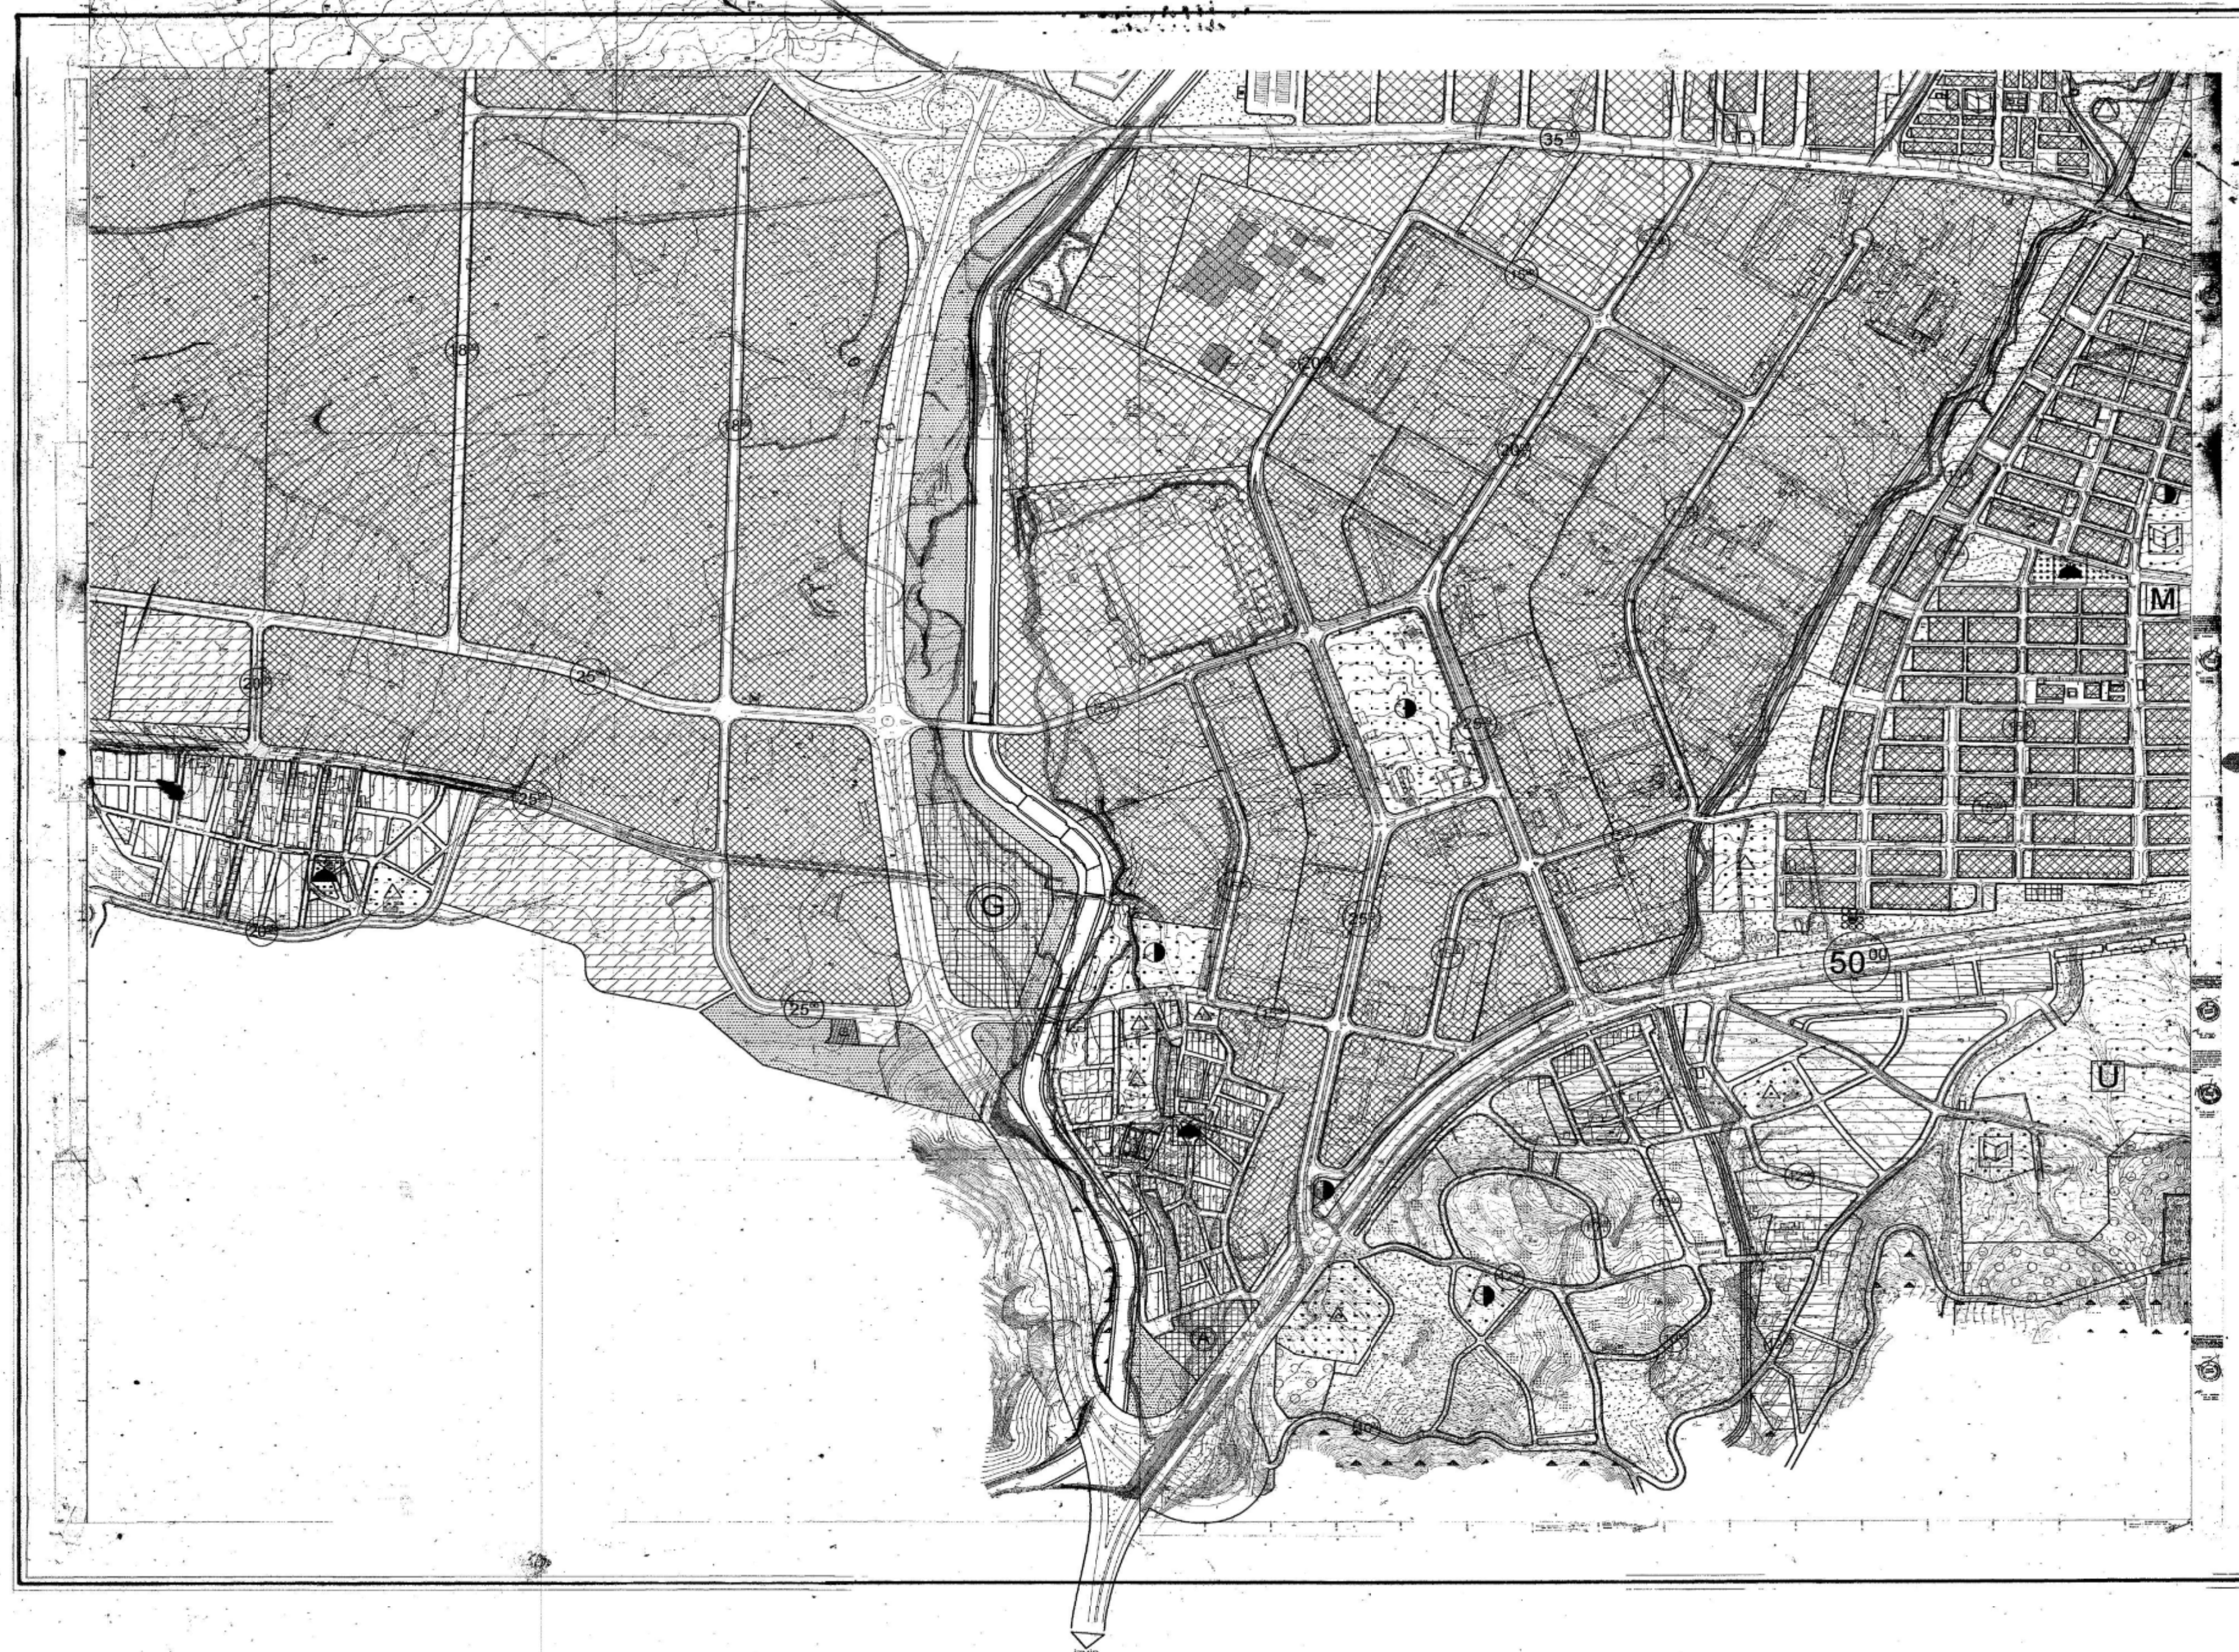

1:5000

MANISA
20K



MANISA

20 L - IVd

UNIVERSITE ALANI

SPOR ALANI

PARK

PARK

SU DEPOSU

PARK

ORMAN

ORMAN

PARK

ORMAN

SU DEPOSU

PARK

REKREASYON

B.H.A

KRES

OGRENCI YURDU

RESMI KURUM




İLLER BANKASI
MİT. S. BAK. Y.
MİT. S. BAK. Y.

1:1000
Manisa (Ergen TORER) Şİ
Tarih: 10.05.2010

