MANİSA-SALİHLİ

DOMBAYLI

K20-c-17-a-3-d

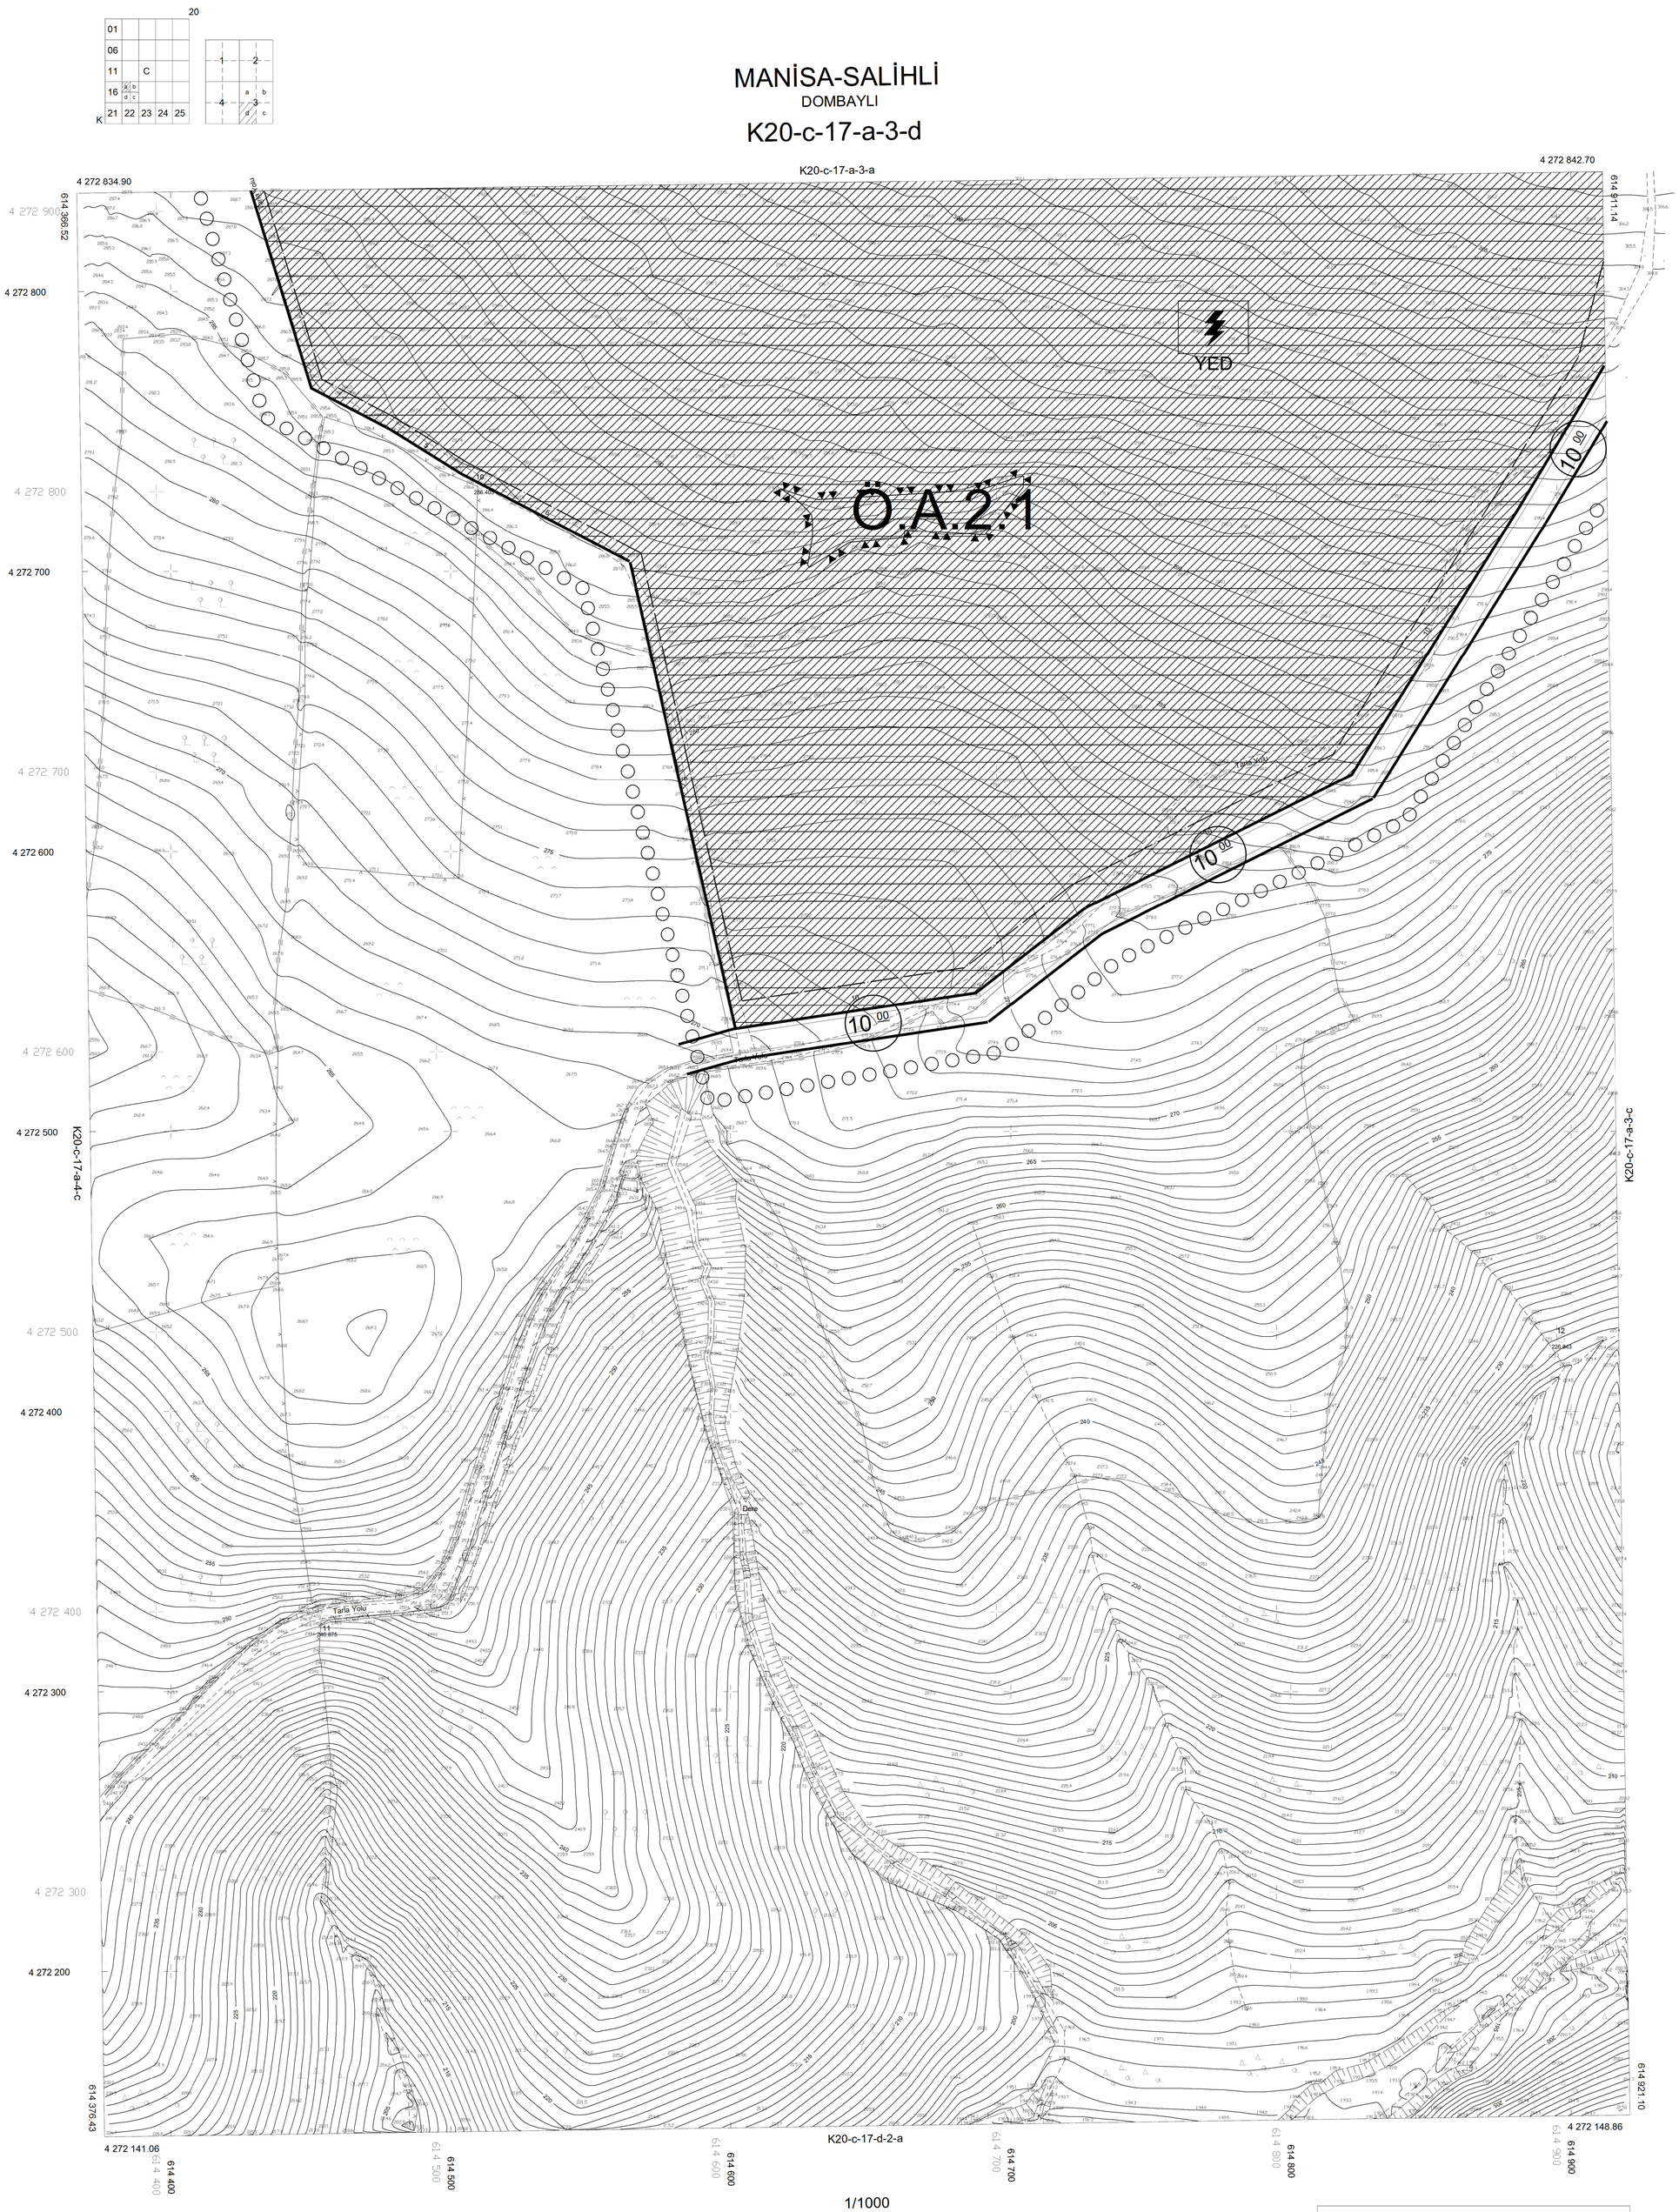

1/1000

DATUM : ITRF96
D.O.B : 27
D.G : 3

ED-50 GRID
ITRF96 GRID

ITRF96 Koordinat Sistemine Göre Açılmıştır.

Koordinatlar ve pafta bölümlemesi en son güncellenmiş TUTGA'ya bağlı 2005.0 epoğunda, GRS80 elipsoidi ve Transversal Mercator (TM) izdüşümünde, düzenlenmiştir.
Mavi karelaj ve koordinatları ED50 datumundadır.

Yüklenici ALUŞ MÜHENDİSLİK LTD. ŞTİ.

Tamer ALUŞ
Harita-Bilgisayar Yük.Müh.

KONTROL
MANİSA BÜYÜKŞEHİR BELEDİYESİ
İMAR VE ŞEHİRCİLİK DAİRESİ BAŞKANLIĞI
PLANLAMA VE HARİTA ŞUBE MÜDÜRLÜĞÜ

Orçun DOĞAN
Harita Teknikeri

KONTROL
MANİSA BÜYÜKŞEHİR BELEDİYESİ
İMAR VE ŞEHİRCİLİK DAİRESİ BAŞKAN.V

TURKAN TAŞ KOROĞLU
İnşaat Mühendisi

ONAY

Yüklenici ALUŞ MÜHENDİSLİK LTD. ŞTİ.
tarafından yapılan 3 adet halihazır harita
incelendi ve onandı.

/ 2015

Aytaç YALÇINKAYA
Genel Sekreter Yardımcısı

MANİSA-SALİHLİ K20-c-17-a-3-d
DOMBAYLI