
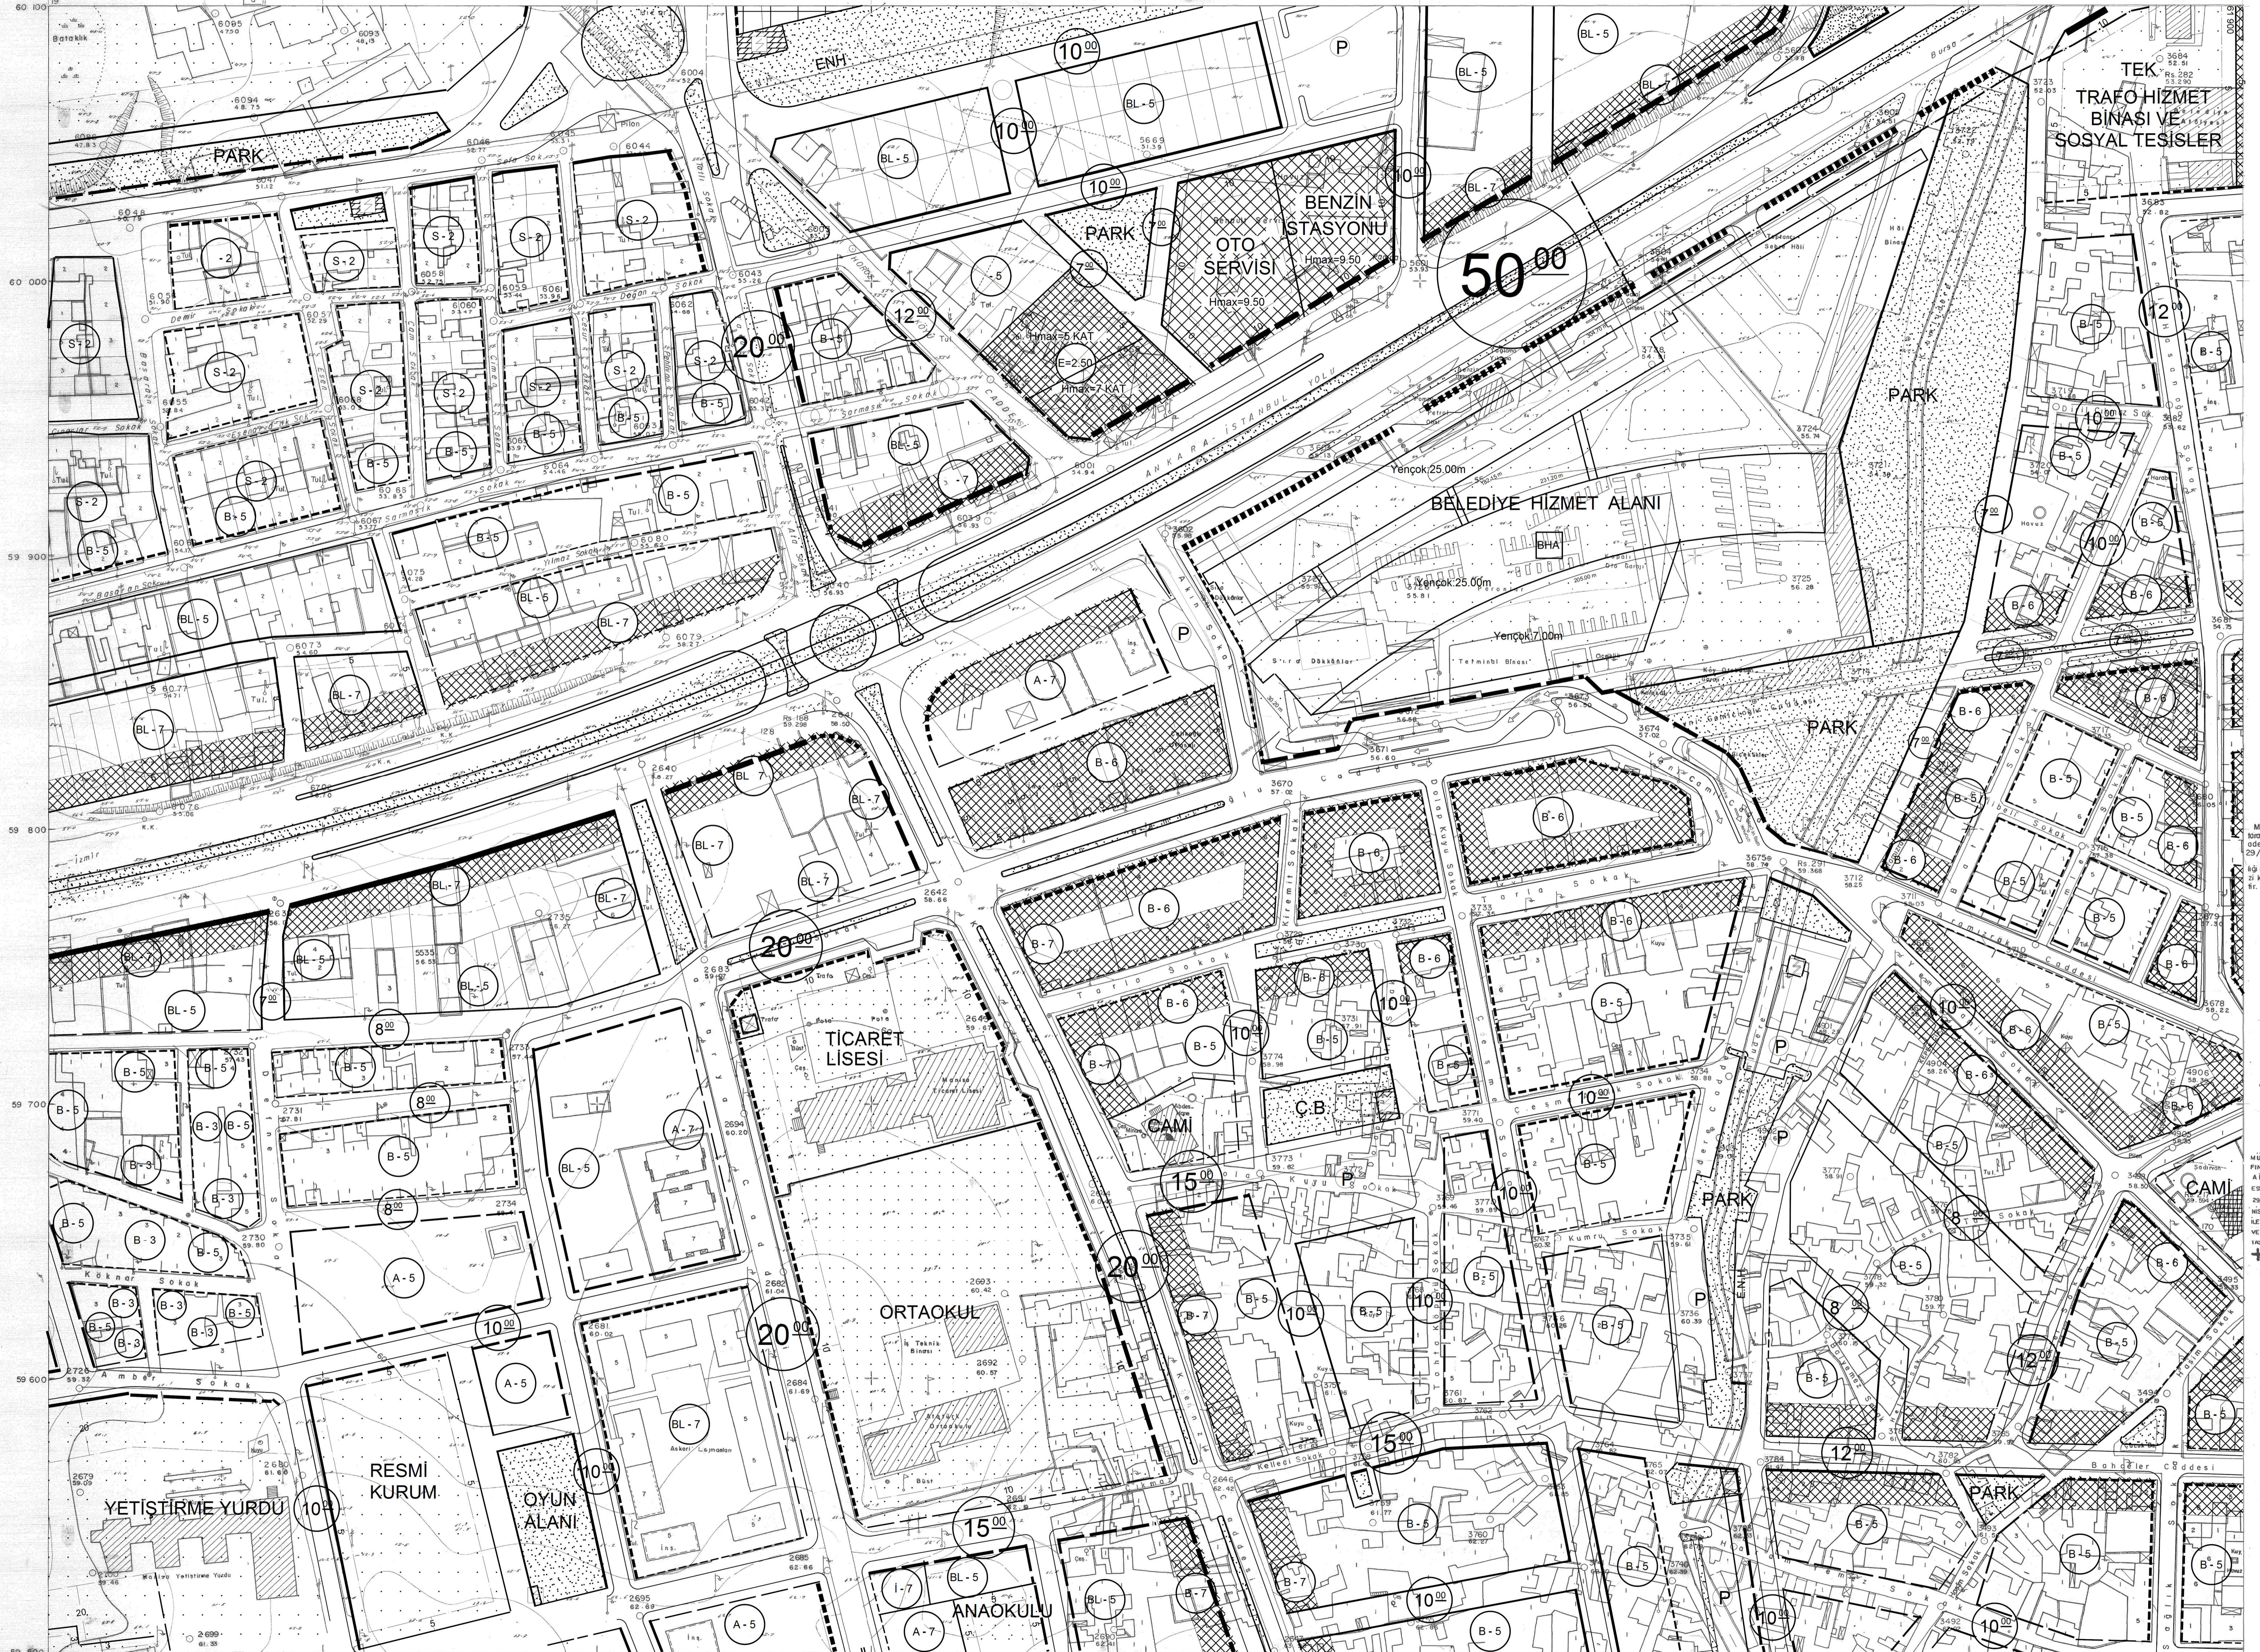


MANISA

20 M - 1d

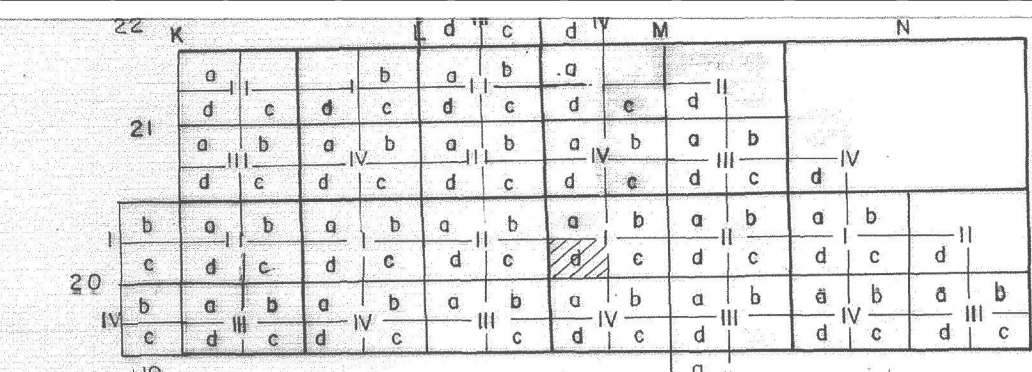

TEK TRAFİK HİZMET BİNASI VE SOSYAL TESİSLER

50.00

BELEDİYE HİZMET ALANI

TİCARET LİSESİ

ORTAOKUL

RESMİ KURUM


YETİŞTİRME YURDU

OYUN ALANI

ANAOKULU

Müteahhit ER-AS Harita Ltd. Şti. tarafından yapılan Manisa iline ait 47 adet 1/500 ölçekli halihazır harita 29/12/1986 tarih 1544 sayılı Manisa İl Belediye Başkanlığı ile verilen yetkiye göre büro ve orijinal kontrolün yapılarak hazır edilmiştir.


8/4/1987

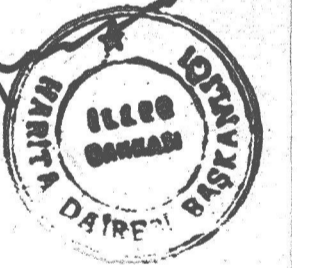

İLLER BANKASI
Hrt. D. BNA-X
Nusret UYSAL

MİM. ADIM MİM. PLAT. STİ. TARA FİNDAN YAPILAN MANISA İLİNE AİT 47 ADET 1/500 ÖLÇEKLİ HALİHAZIR HARİTA 29/12/1986 TARİHİ İÇİN SİYASİ MAL MİM. BELEDİYE BAŞKANLIĞI YATISI İLE VERİLEN YETKİYE GÖRE BÜRO VE ORJİNAL KONTROLÜN YAPILARAK HAZIR EDİLMİŞTİR.

5/5/1987

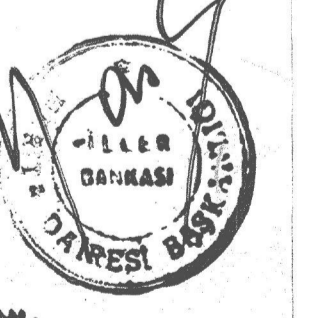

İLLER BANKASI
Nusret ARSLAN
Hrt. Dol. Bşk.