
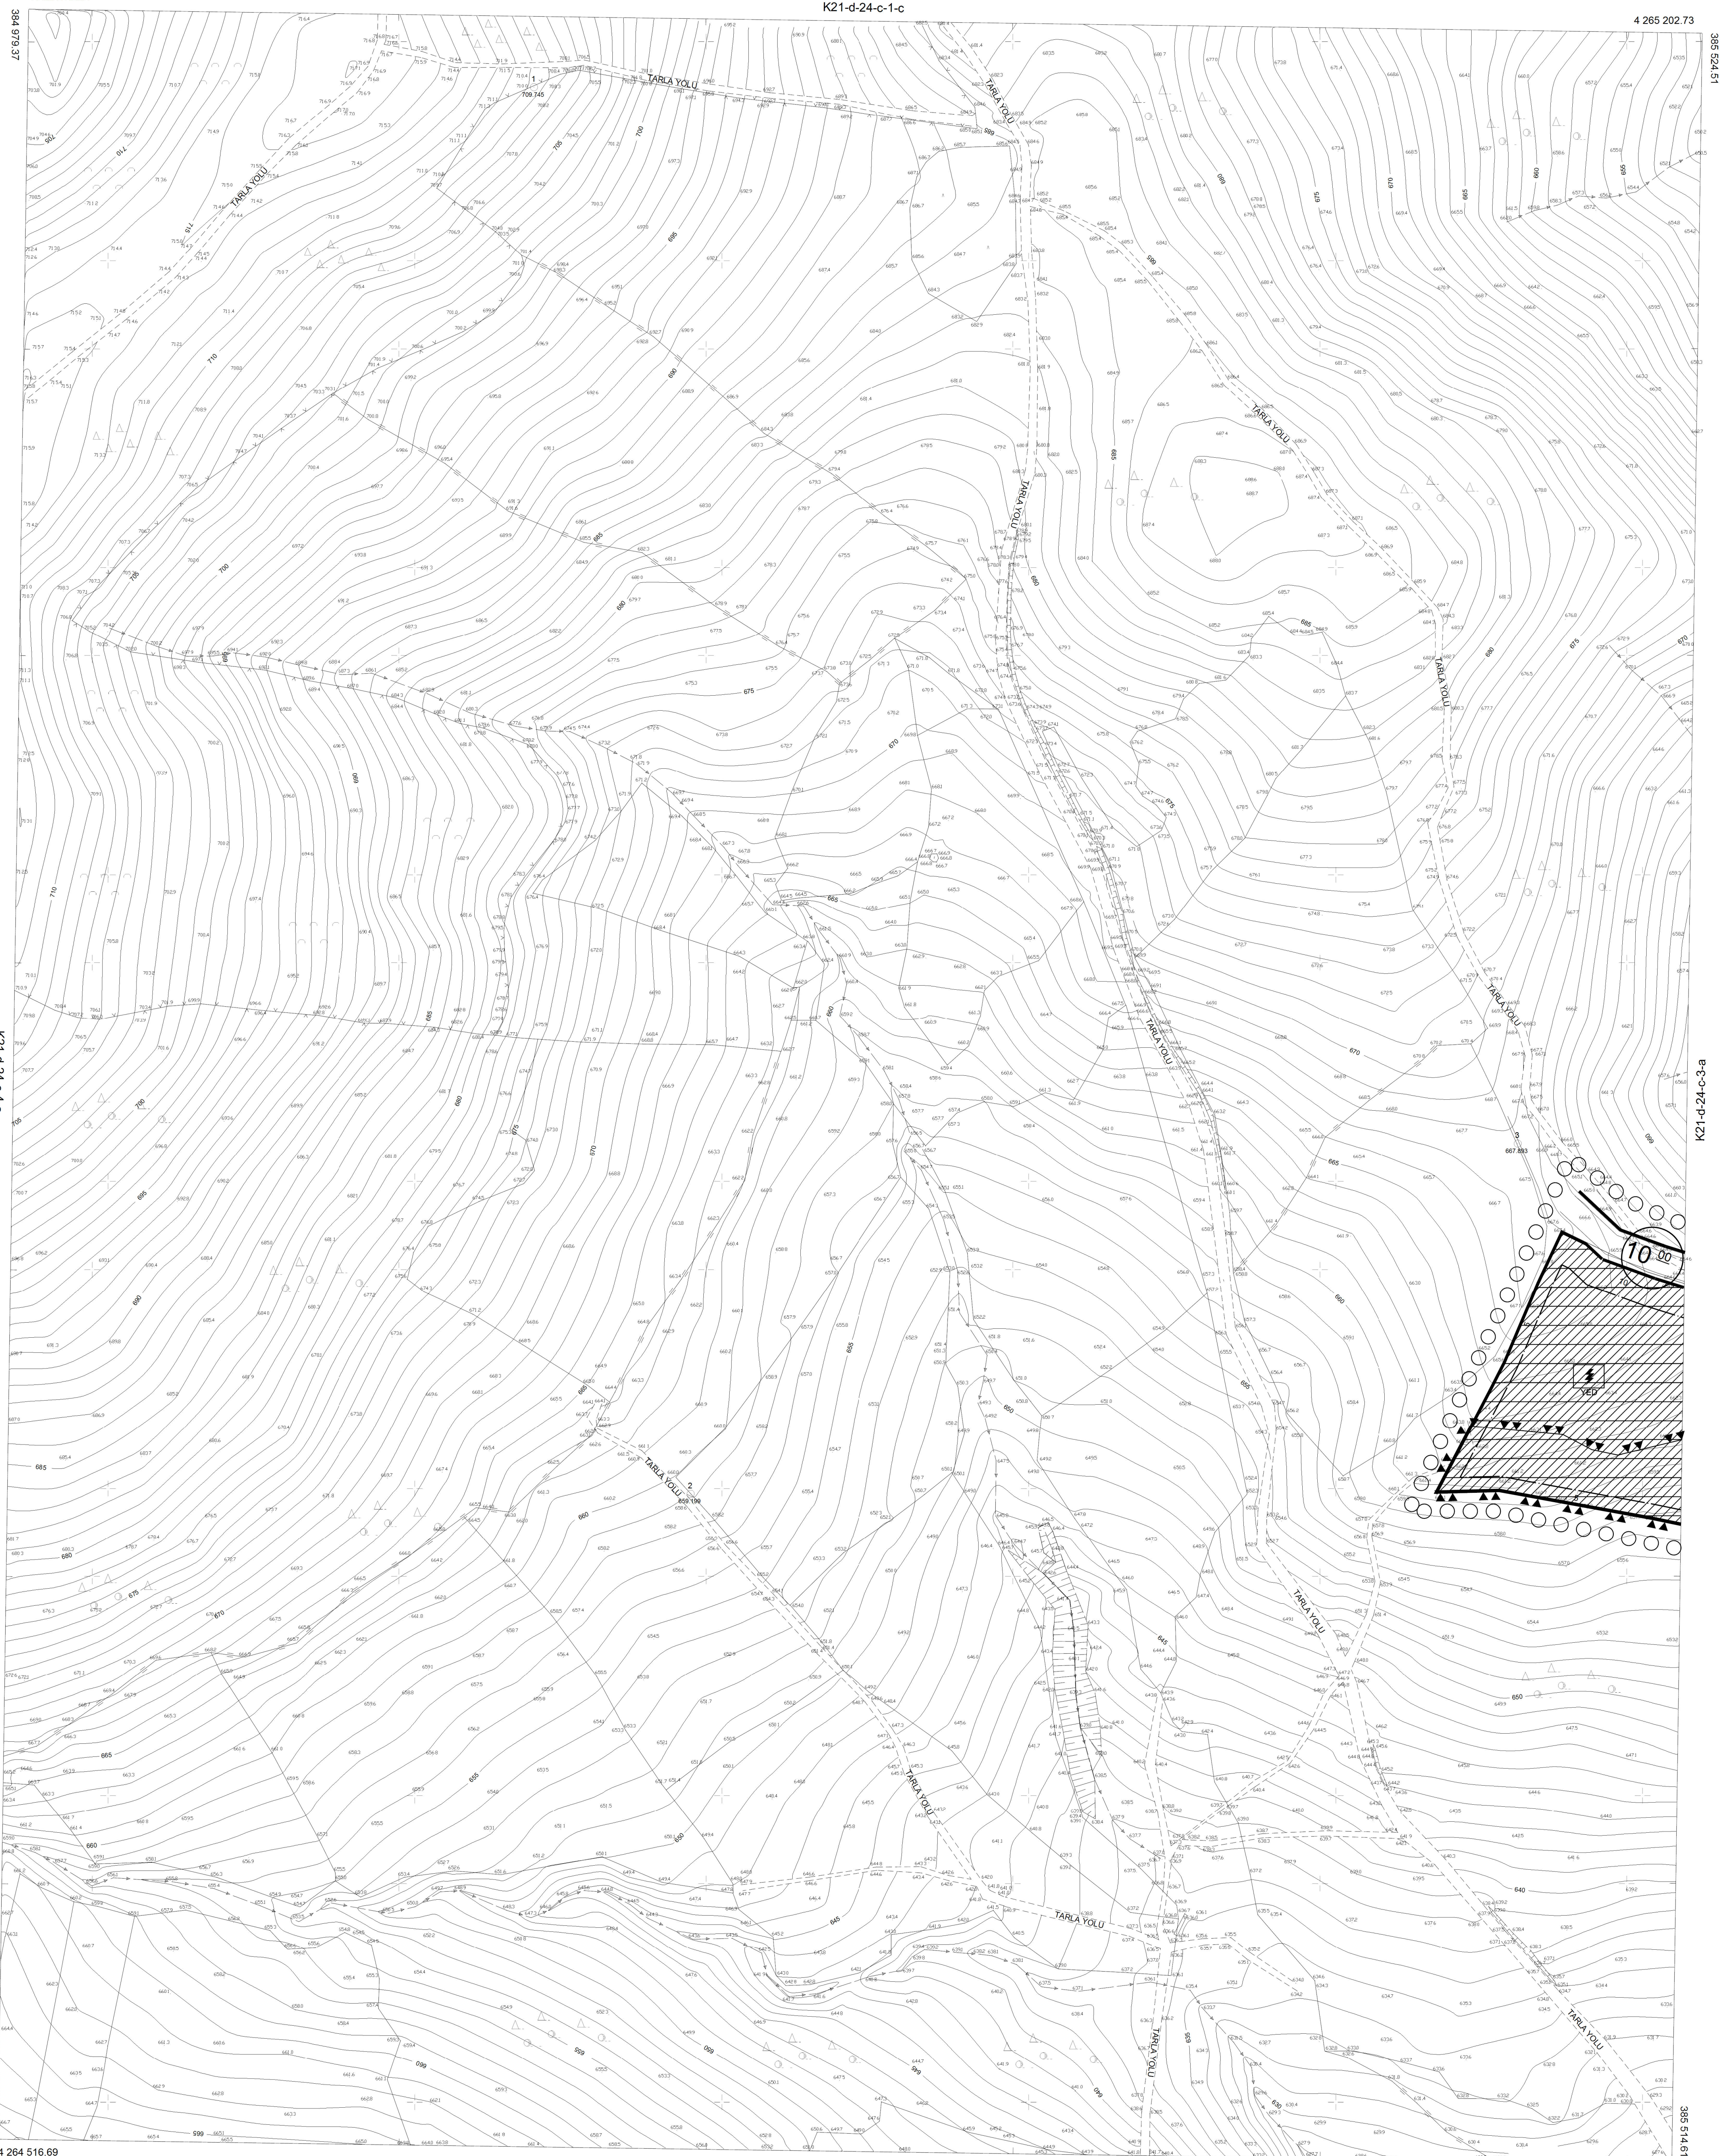


KULA
(BAŞİBÜYÜK)
K21-d-24-c-4-b

K21-d-24-c-1-c

K21-d-24-c-4-c

1/1000

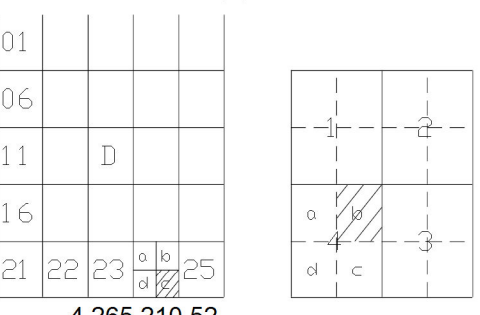

DATUM : ITRF96
D.O.B : 30
D.G : 3

ED-50 GRID
ITRF96 GRID

Koordinatlar ve pafta bölünmesi
en son güncellenmiş TUTGA'ya bağlı
2005.0 epöğünde, GR80 elipsoidi ve
Transversal Mercator (TM) izdüşümünde,
düzenlenmiştir.
Mavi kareler ve koordinatları ED50 datumundadır.

Yüklenici ALUŞ MÜHENDİSLİK LTD. ŞTİ.

Tamer ALUŞ
Harita-Bilgisayar Yökl. Müh.

KONTROL
MANİSA BÜYÜKŞEHİR BELEDİYESİ
İMAR VE ŞEHİRCİLİK DAİRESİ BAŞKANLIĞI
PLANLAMA VE HARİTA ŞUBE MÜDÜRLÜĞÜ

İmar Mühendisi

KONTROL
MANİSA BÜYÜKŞEHİR BELEDİYESİ
İMAR VE ŞEHİRCİLİK DAİRESİ BAŞKAN V

Türkan Taş Korogözü
İmar Mühendisi

ONAY

Yüklenici ALUŞ MÜHENDİSLİK LTD. ŞTİ.
tarafından yapılan 5 adet halihazır harita
incelendi ve onandı.

22.03.2024
Yüklenici ALUŞ MÜHENDİSLİK LTD. ŞTİ.
Genel Şantiye Yöneticisi

KULA-K21-d-24-c-4-b
(BAŞİBÜYÜK)