


[illegible]

island:




5/5/1937

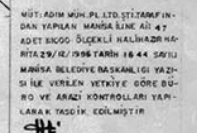

İLLER BANKAS
NAZMI ARSLAN
HRT. DAİ. BSK.


1:1000

MUTENAHİTİ ADIM MUHLATGİSTİ
MUM ARIF DELKANI
YERUSMATI ORHAN KATIPOGLU

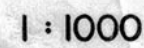

MANİSA

20 M - 1c

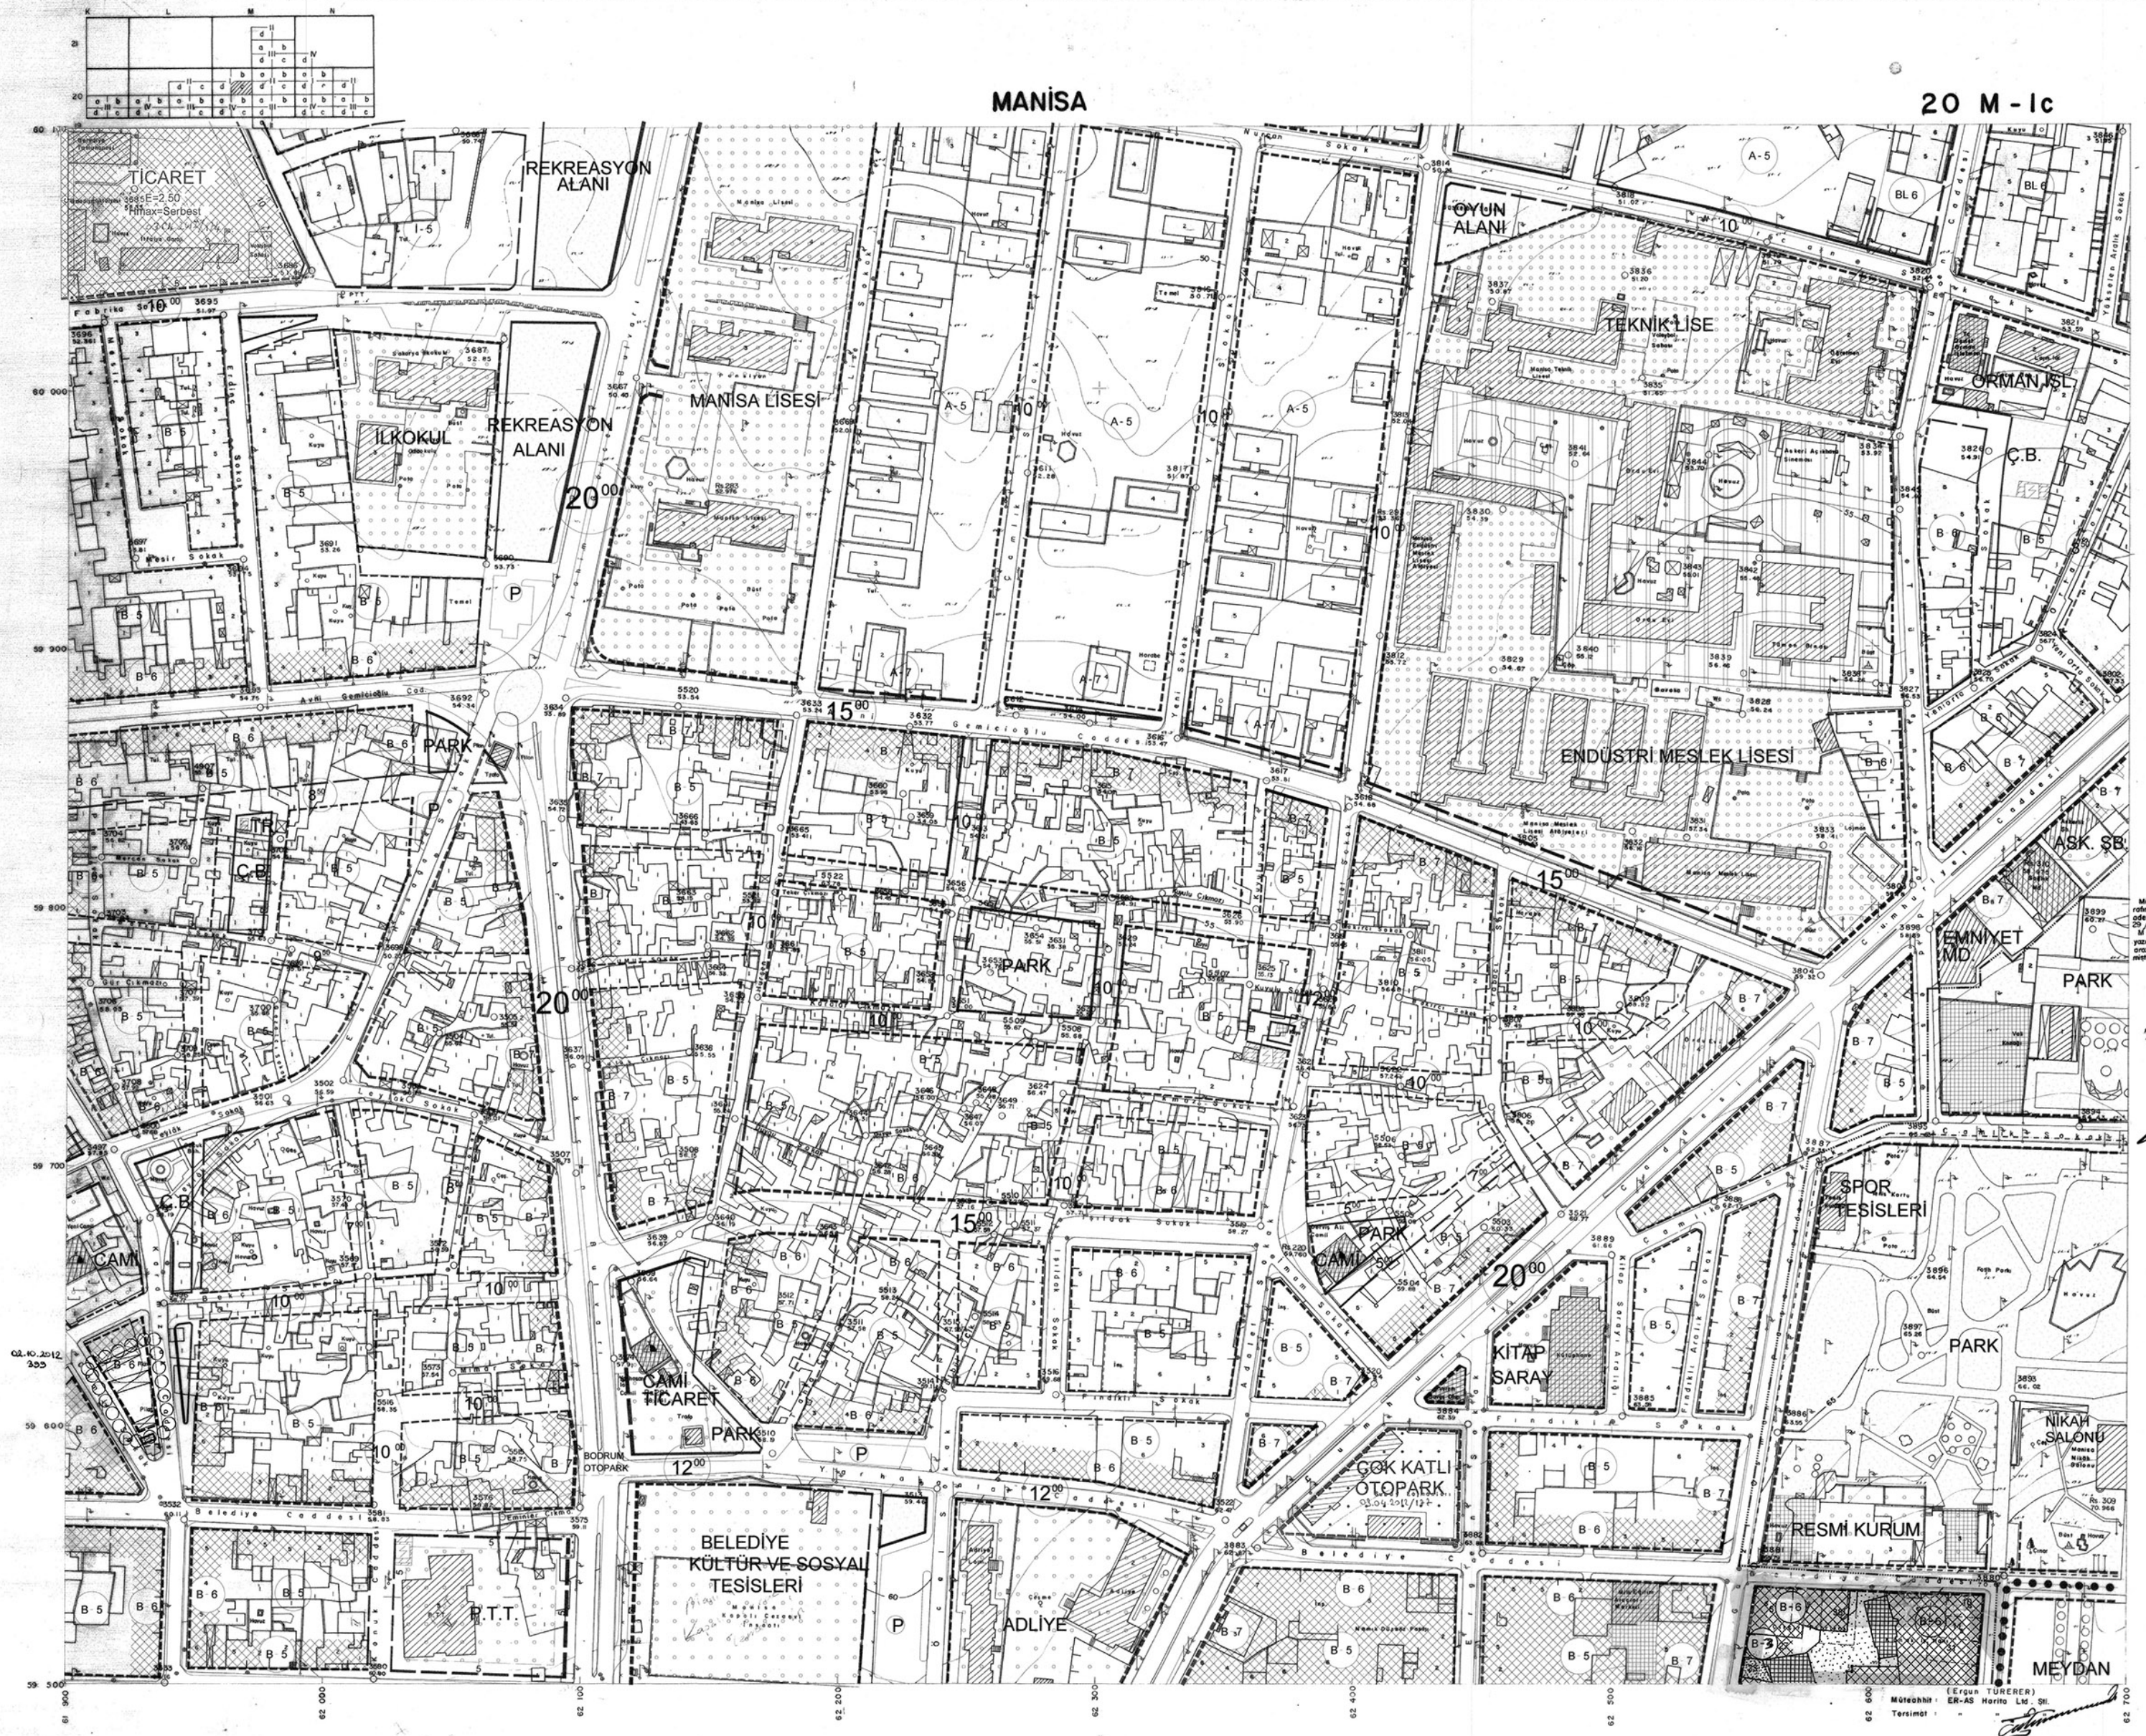

1 : 1000

Üteahhî ER-AS Harita Ltd. Şti. tarafından yapılan Manisa iline ait 47/1/1000 ölçekli hâlihazır harita /12/1986 tarih 1644 sayılı Manisa Belediye Başkanlığı kararı ile verilen yetkiye göre büro ve teknik kontrolünü yapılarak tasdik edilmiştir.

4 / 1987




ER BANKASI
Hrt. D. Bşk.Y.
Nusret UYSAL

Müteahhit : ER-AS Harita Ltd. Şti.
Tersimot : " " " " " "

MANISA

20 M-1d

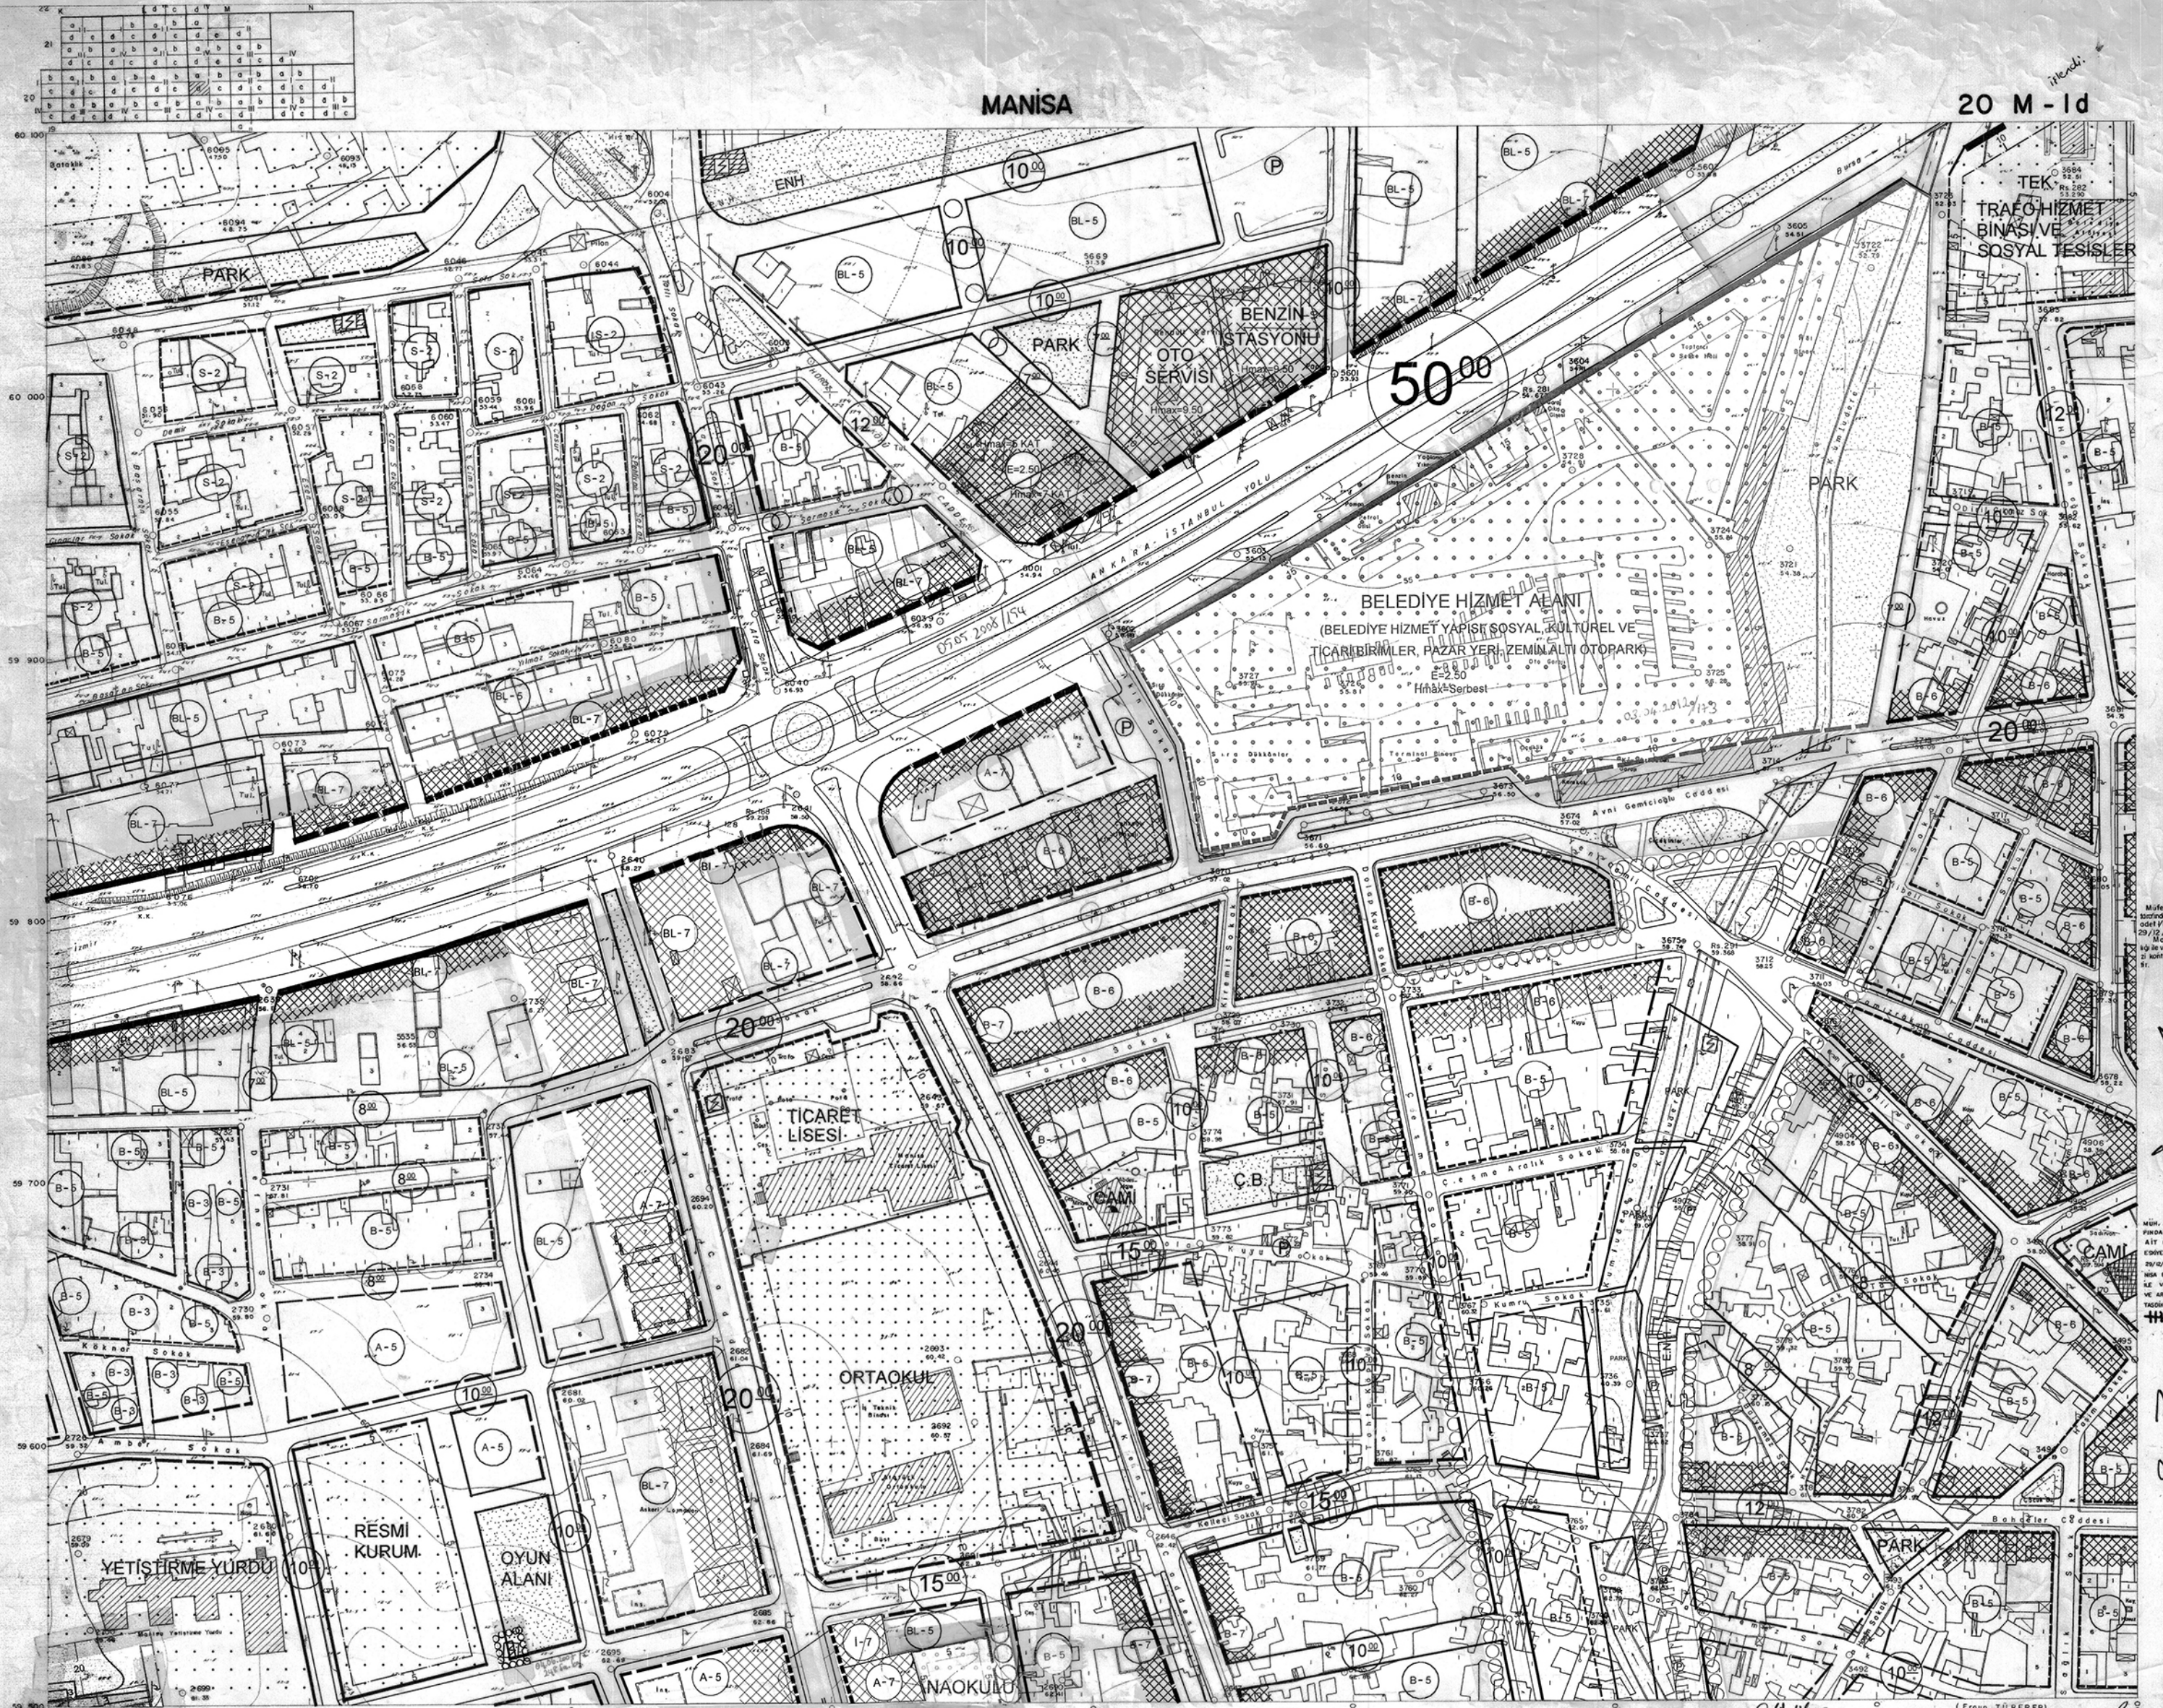

Müteahhit ER-AS Harita Ltd. Şti.
İstanbul
29/12/1985 tarih 1844 sayılı
M.İ.Ç.İ.Ş. Belediye Başkanlığı
ve verilmiş yetkiye göre tümne ağırlık
ve kontrolünü yapmış olduğuna ve
bu haritayı onayladığına dair
5/5/1987

5/5/1987



İLLER BANKASI
M. D. Bk. Y.
Nusret UYSAL

MÜH. ADIM MÜH. PLAT. ST. TABA
FİRDAN YAPILAN MANİSA İLİNE
AİT 12 ADET 1/2000 ÖLÇEKLİ
KONUT LİSTESİ HAZIRLANMIŞTIR.
20/02/1986 TARİHİ İLE SAYILI MA.
HUK. BELEDİYE BAŞKANLIĞI YAZISI
Kİ VERİLEN YETKİYE GÖRE BİR
VE HARİTİ KONTROLÜ YAPILARAK
TAYİNİ EDİLMİŞTİR.

5/5/1987



İLLER BANKASI
Nispeti ARSLAN
M. D. Bk. Y.

02.10.2007/1336 Sayılı Karar
04.04.2008 /143 H.Ş.İ.Ş.
07.10.2008 /333 Harita
07.07.2009/200 Akad. M.
1 : 1000

Müteahhit: ADIM MÜH. PLAT. ST. TABA
FİRDAN YAPILAN MANİSA İLİNE
AİT 12 ADET 1/2000 ÖLÇEKLİ
KONUT LİSTESİ HAZIRLANMIŞTIR.
20/02/1986 TARİHİ İLE SAYILI MA.
HUK. BELEDİYE BAŞKANLIĞI YAZISI
Kİ VERİLEN YETKİYE GÖRE BİR
VE HARİTİ KONTROLÜ YAPILARAK
TAYİNİ EDİLMİŞTİR.

(Ergün TÜRERER)
Müteahhit: ER-AS Harita Ltd. Şti.
Tersimot