


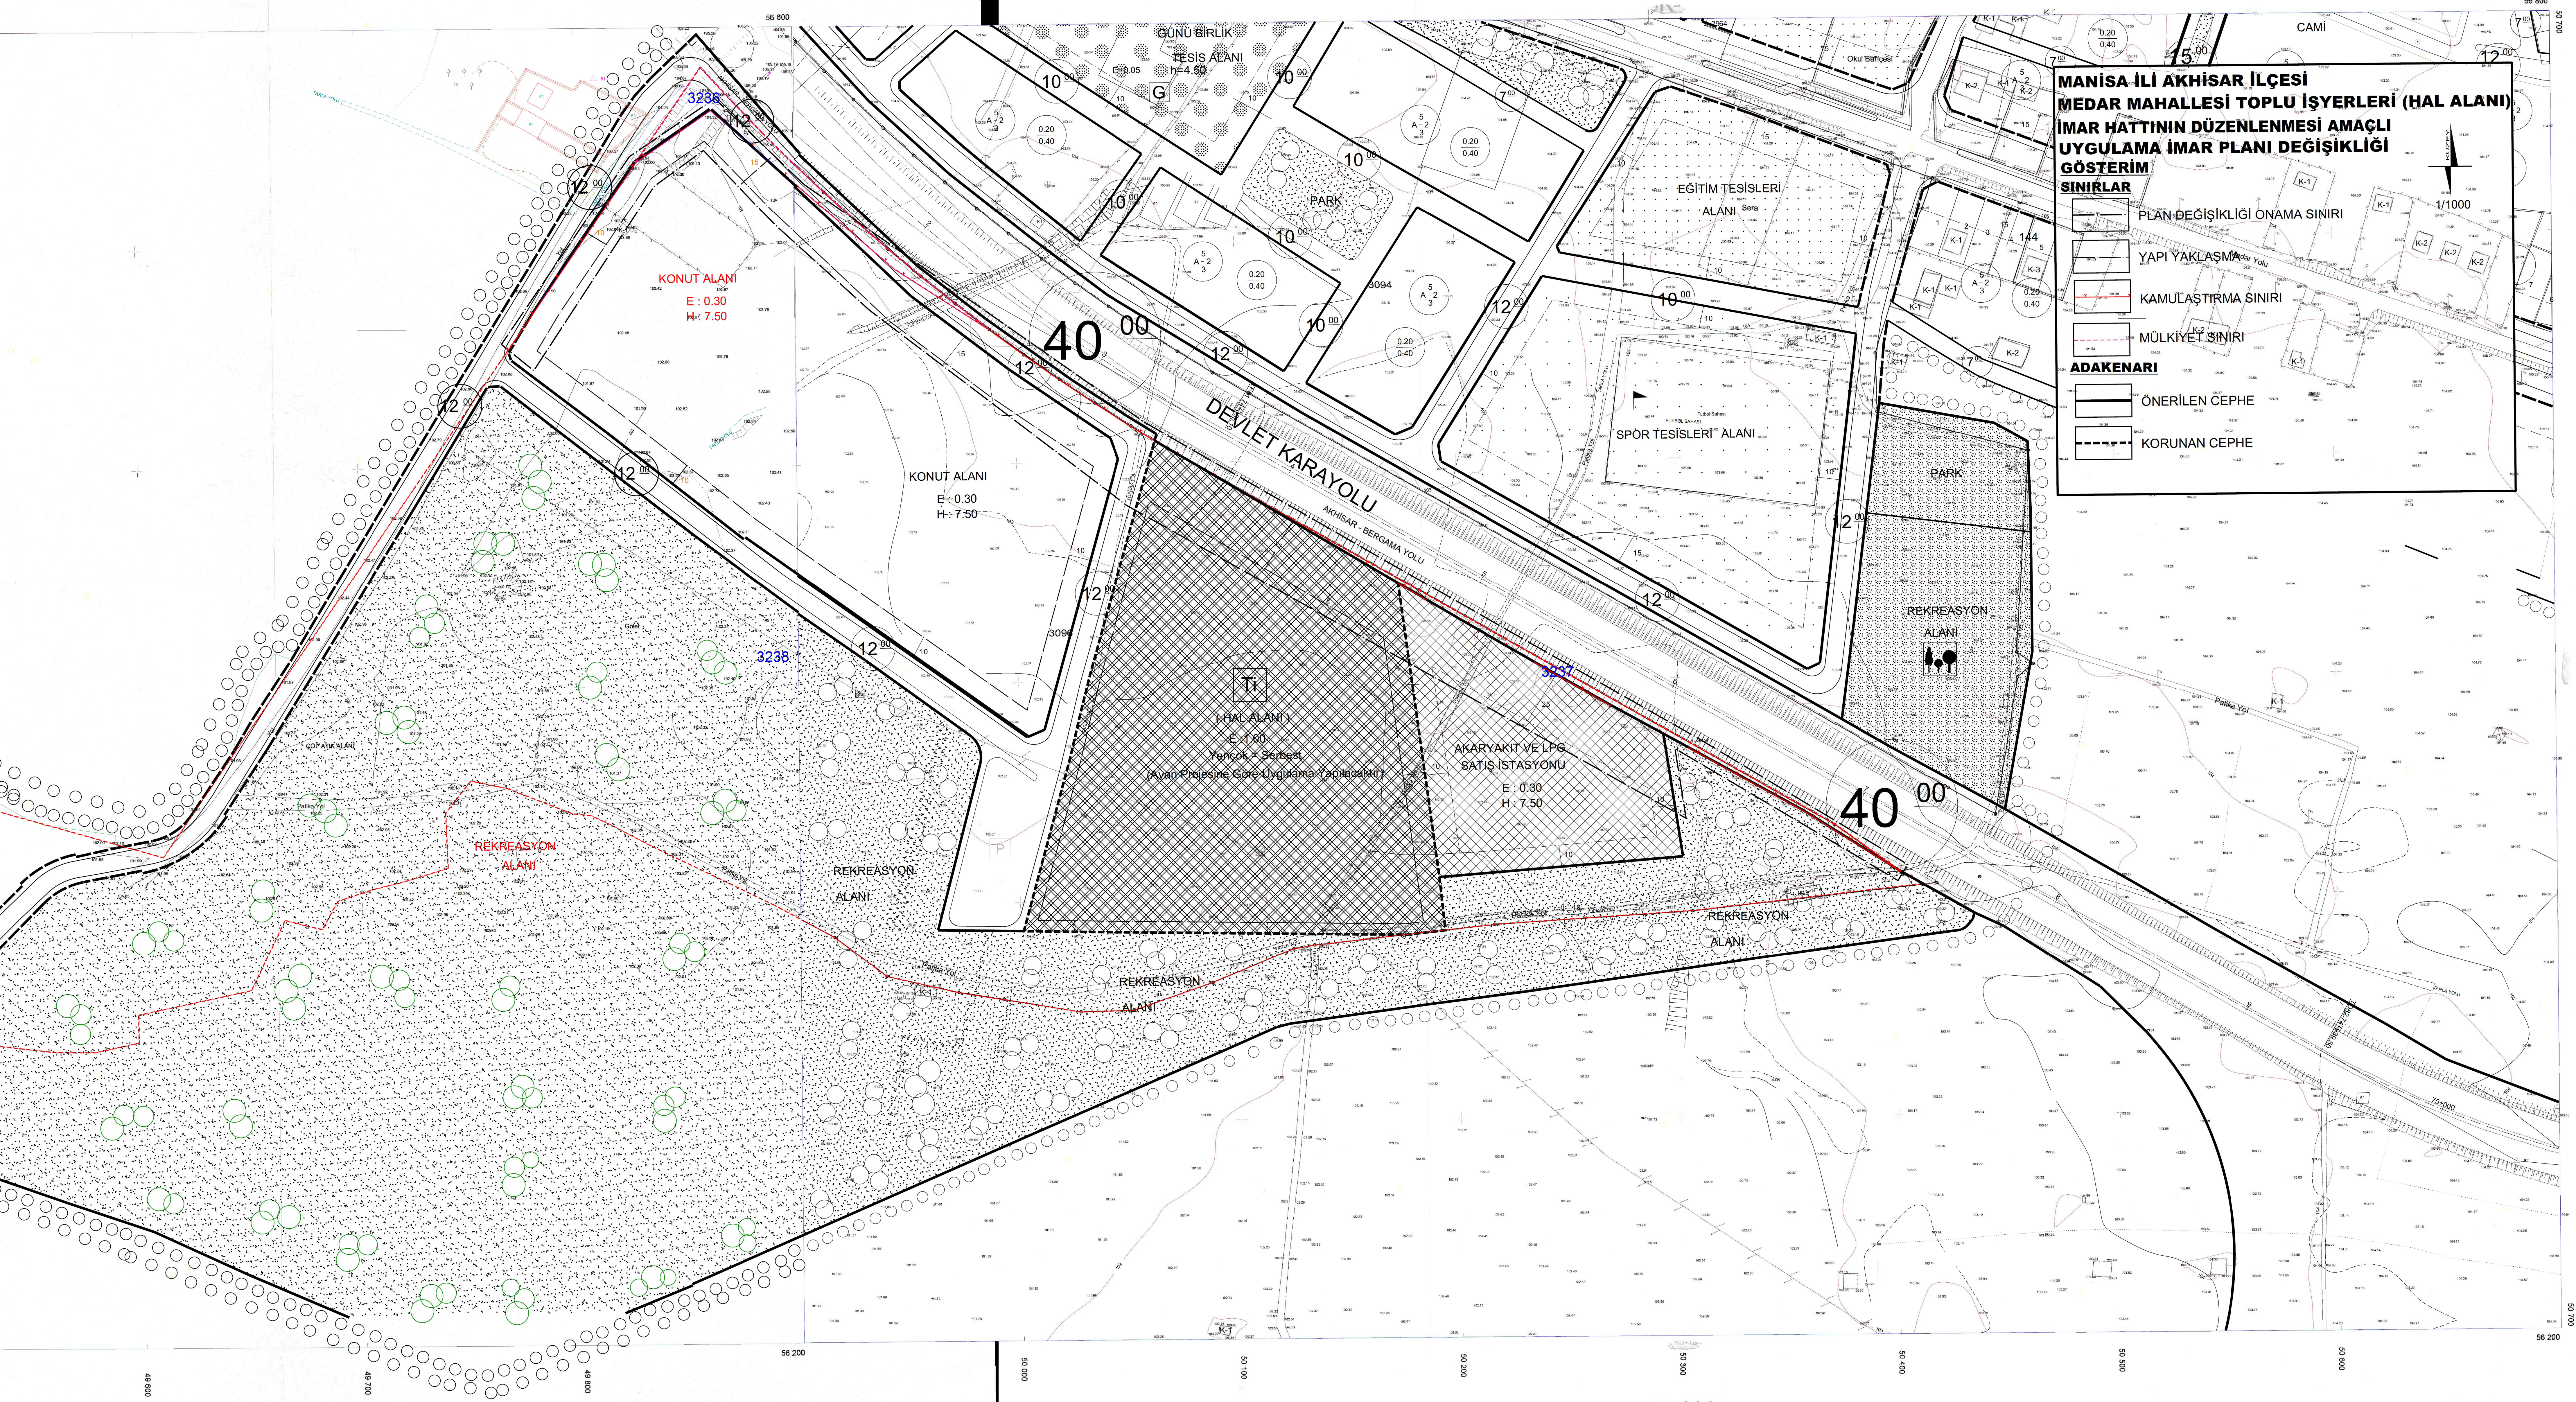

1/1000

KONTROL
MANISA BÜYÜKŞEHİR BELEDİYESİ
İMAR VE ŞEHİRCİLİK DAİRESİ BAŞKAN V

TÜRKAN TAŞ KORÖĞLÜ
İnşaat Mühendisi

ONAY

Yüklenici tarafından yapılan 2 adet halihazır harita
incelendi ve onandı.

29.1.2015

Aytaç YALÇINKAYA
Genel Sekreter Yardımcısı

KONTROL
MANISA BÜYÜKŞEHİR BELEDİYESİ
İMAR VE ŞEHİRCİLİK DAİRESİ BAŞKANLIĞI
PLANLAMA VE HARİTA ŞUBE MÜDÜRLÜĞÜ

Orçun DOĞAN
Harita Teknikeri

KONTROL
MANISA BÜYÜKŞEHİR BELEDİYESİ
İMAR VE ŞEHİRCİLİK DAİRESİ BAŞKAN V

TÜRKAN TAŞ KORÖĞLÜ
İnşaat Mühendisi

ONAY

Yüklenici tarafından yapılan 2 adet halihazır harita
incelendi ve onandı.

29.1.2015

Aytaç YALÇINKAYA
Genel Sekreter Yardımcısı