
PARSELASYON HARİTASI

İLİ	:	MANİSA
İLÇESİ	:	KIRKAĞAÇ
MAHALLESİ	:	ŞAİREŞREF
PAFTA	:	30.25.G.B
ADA/PARSEL	:	132/6-7-8-11-12

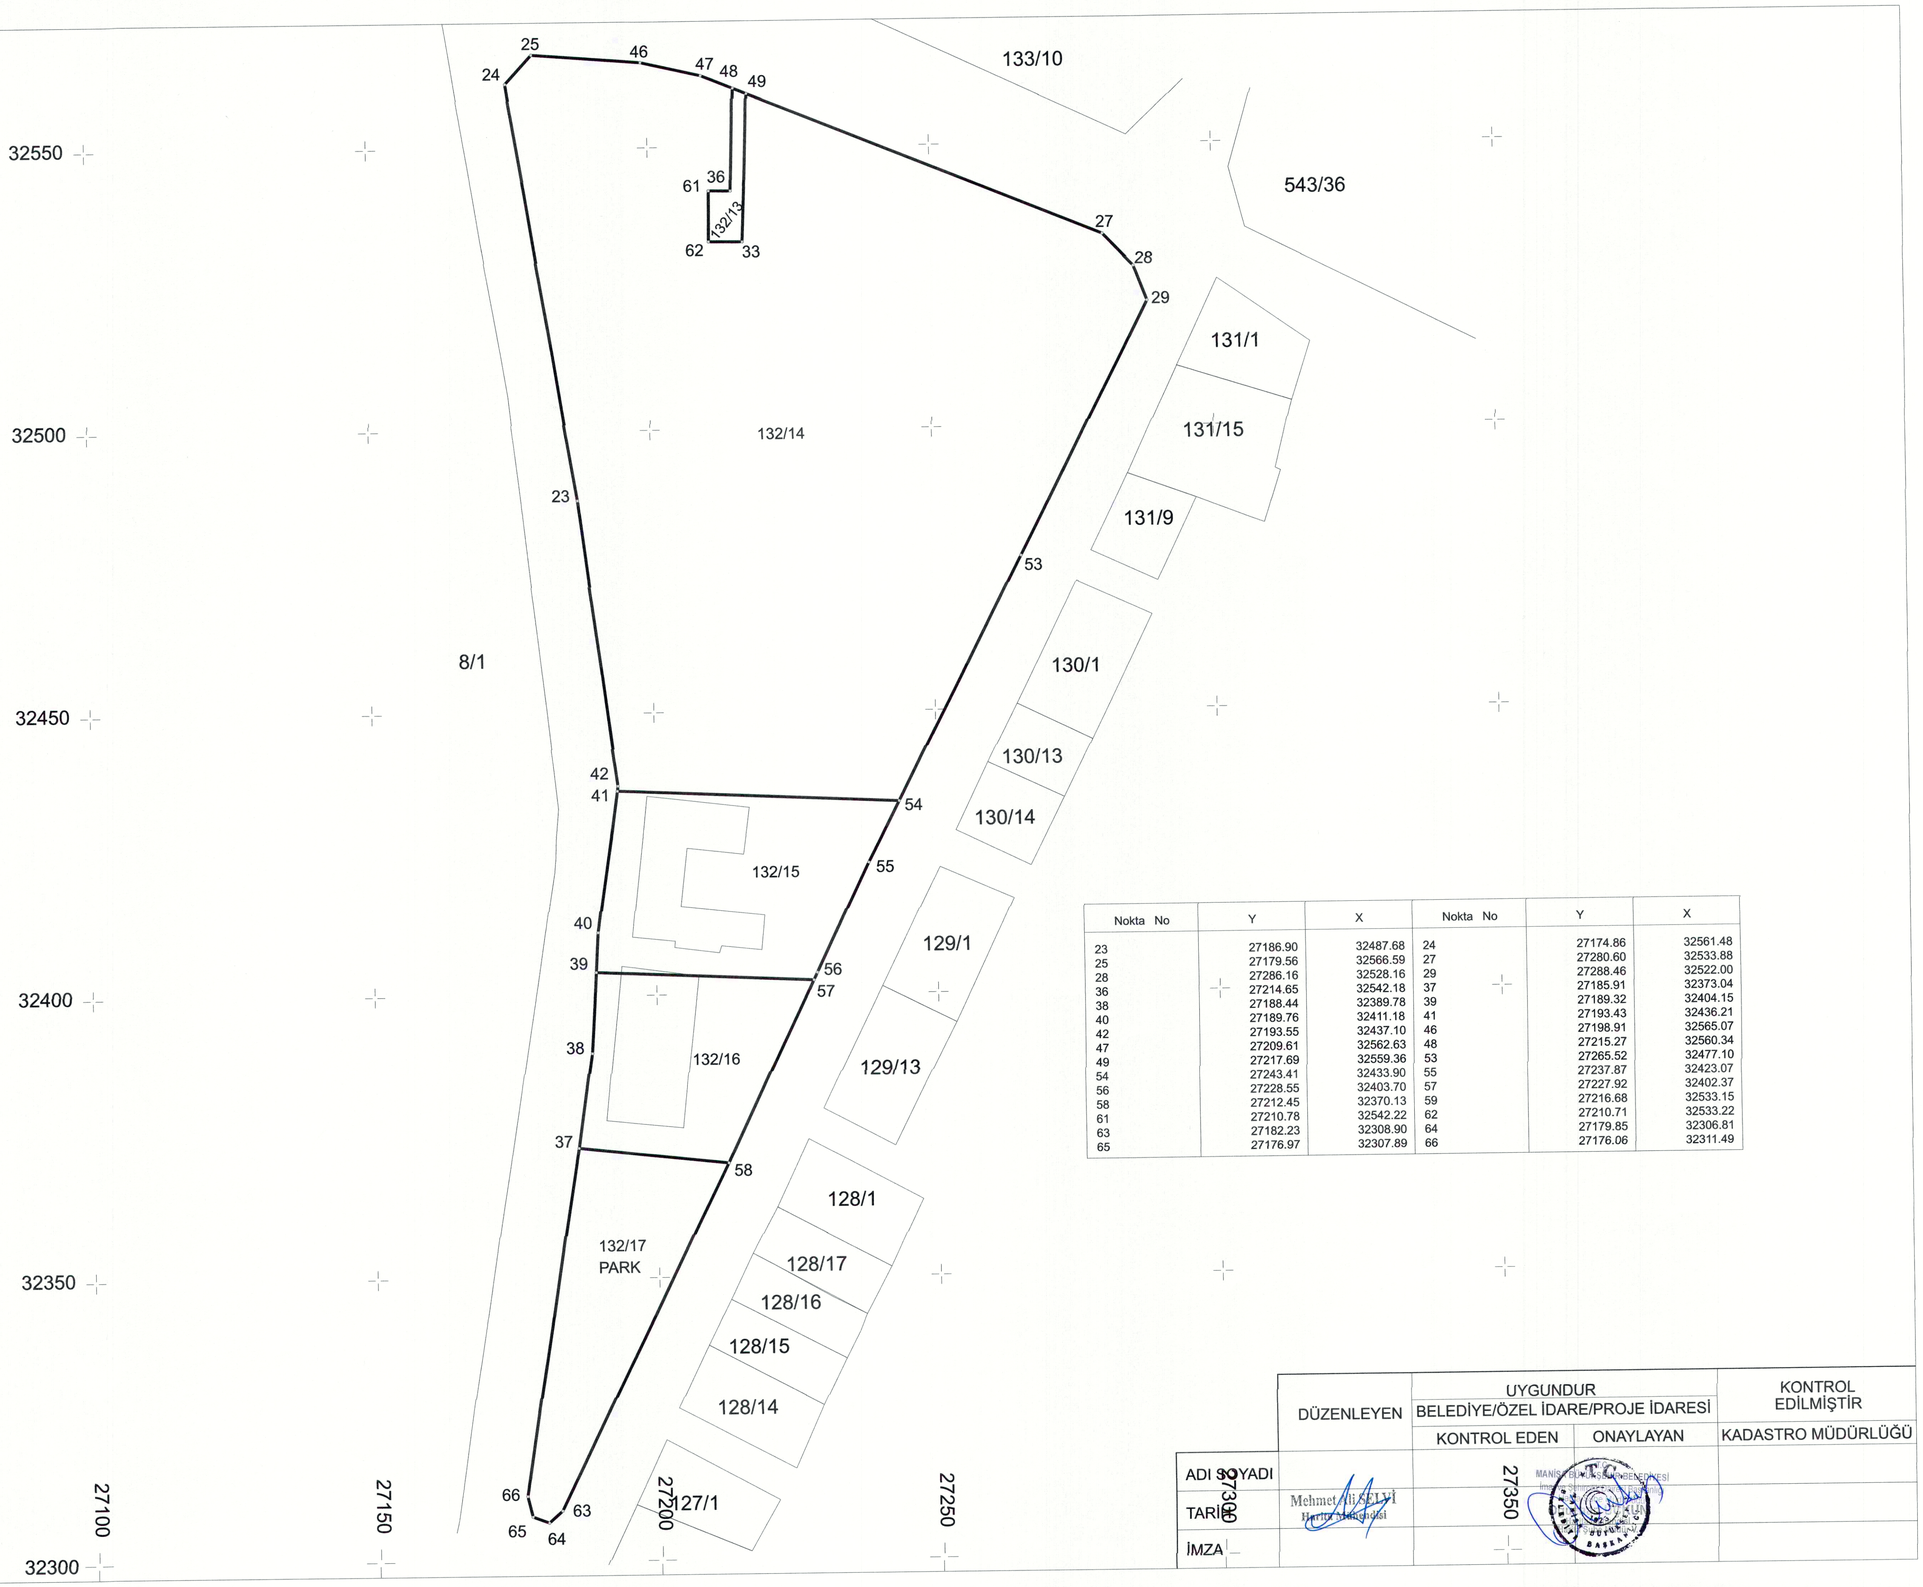

Nokta No	Y	X	Nokta No	Y	X
23	27186.90	32487.68	24	27174.86	32561.48
25	27179.56	32566.59	27	27280.60	32533.88
28	27286.16	32528.16	29	27288.46	32522.00
36	27214.65	32542.18	37	27185.91	32373.04
38	27188.44	32389.78	39	27189.32	32404.15
40	27189.76	32411.18	41	27193.43	32436.21
42	27193.55	32437.10	46	27198.91	32565.07
47	27209.61	32562.63	48	27215.27	32560.34
49	27217.69	32559.36	53	27265.52	32477.10
54	27243.41	32433.90	55	27237.87	32423.07
56	27228.55	32403.70	57	27227.92	32402.37
58	27212.45	32370.13	59	27216.68	32533.15
61	27210.78	32542.22	62	27210.71	32533.22
63	27182.23	32308.90	64	27179.85	32306.81
65	27176.97	32307.89	66	27176.06	32311.49

	DÜZENLEYEN	UYGUNDUR		KONTROL EDİLMİŞTİR
		BELEDİYE/ÖZEL İDARE/PROJE İDARESİ		
		KONTROL EDEN	ONAYLAYAN	KADASTRO MÜDÜRLÜĞÜ
ADI SOYADI	Mehmet Ali SELVİ			
TARİH	Harita Mühendisi			
İMZA				