


01					18
a	b				
11	C				
16					
21	22	23	24	25	

MANİSA-YUNUSEMRE
(YAĞCILAR)
K18-C-06-C-1-C

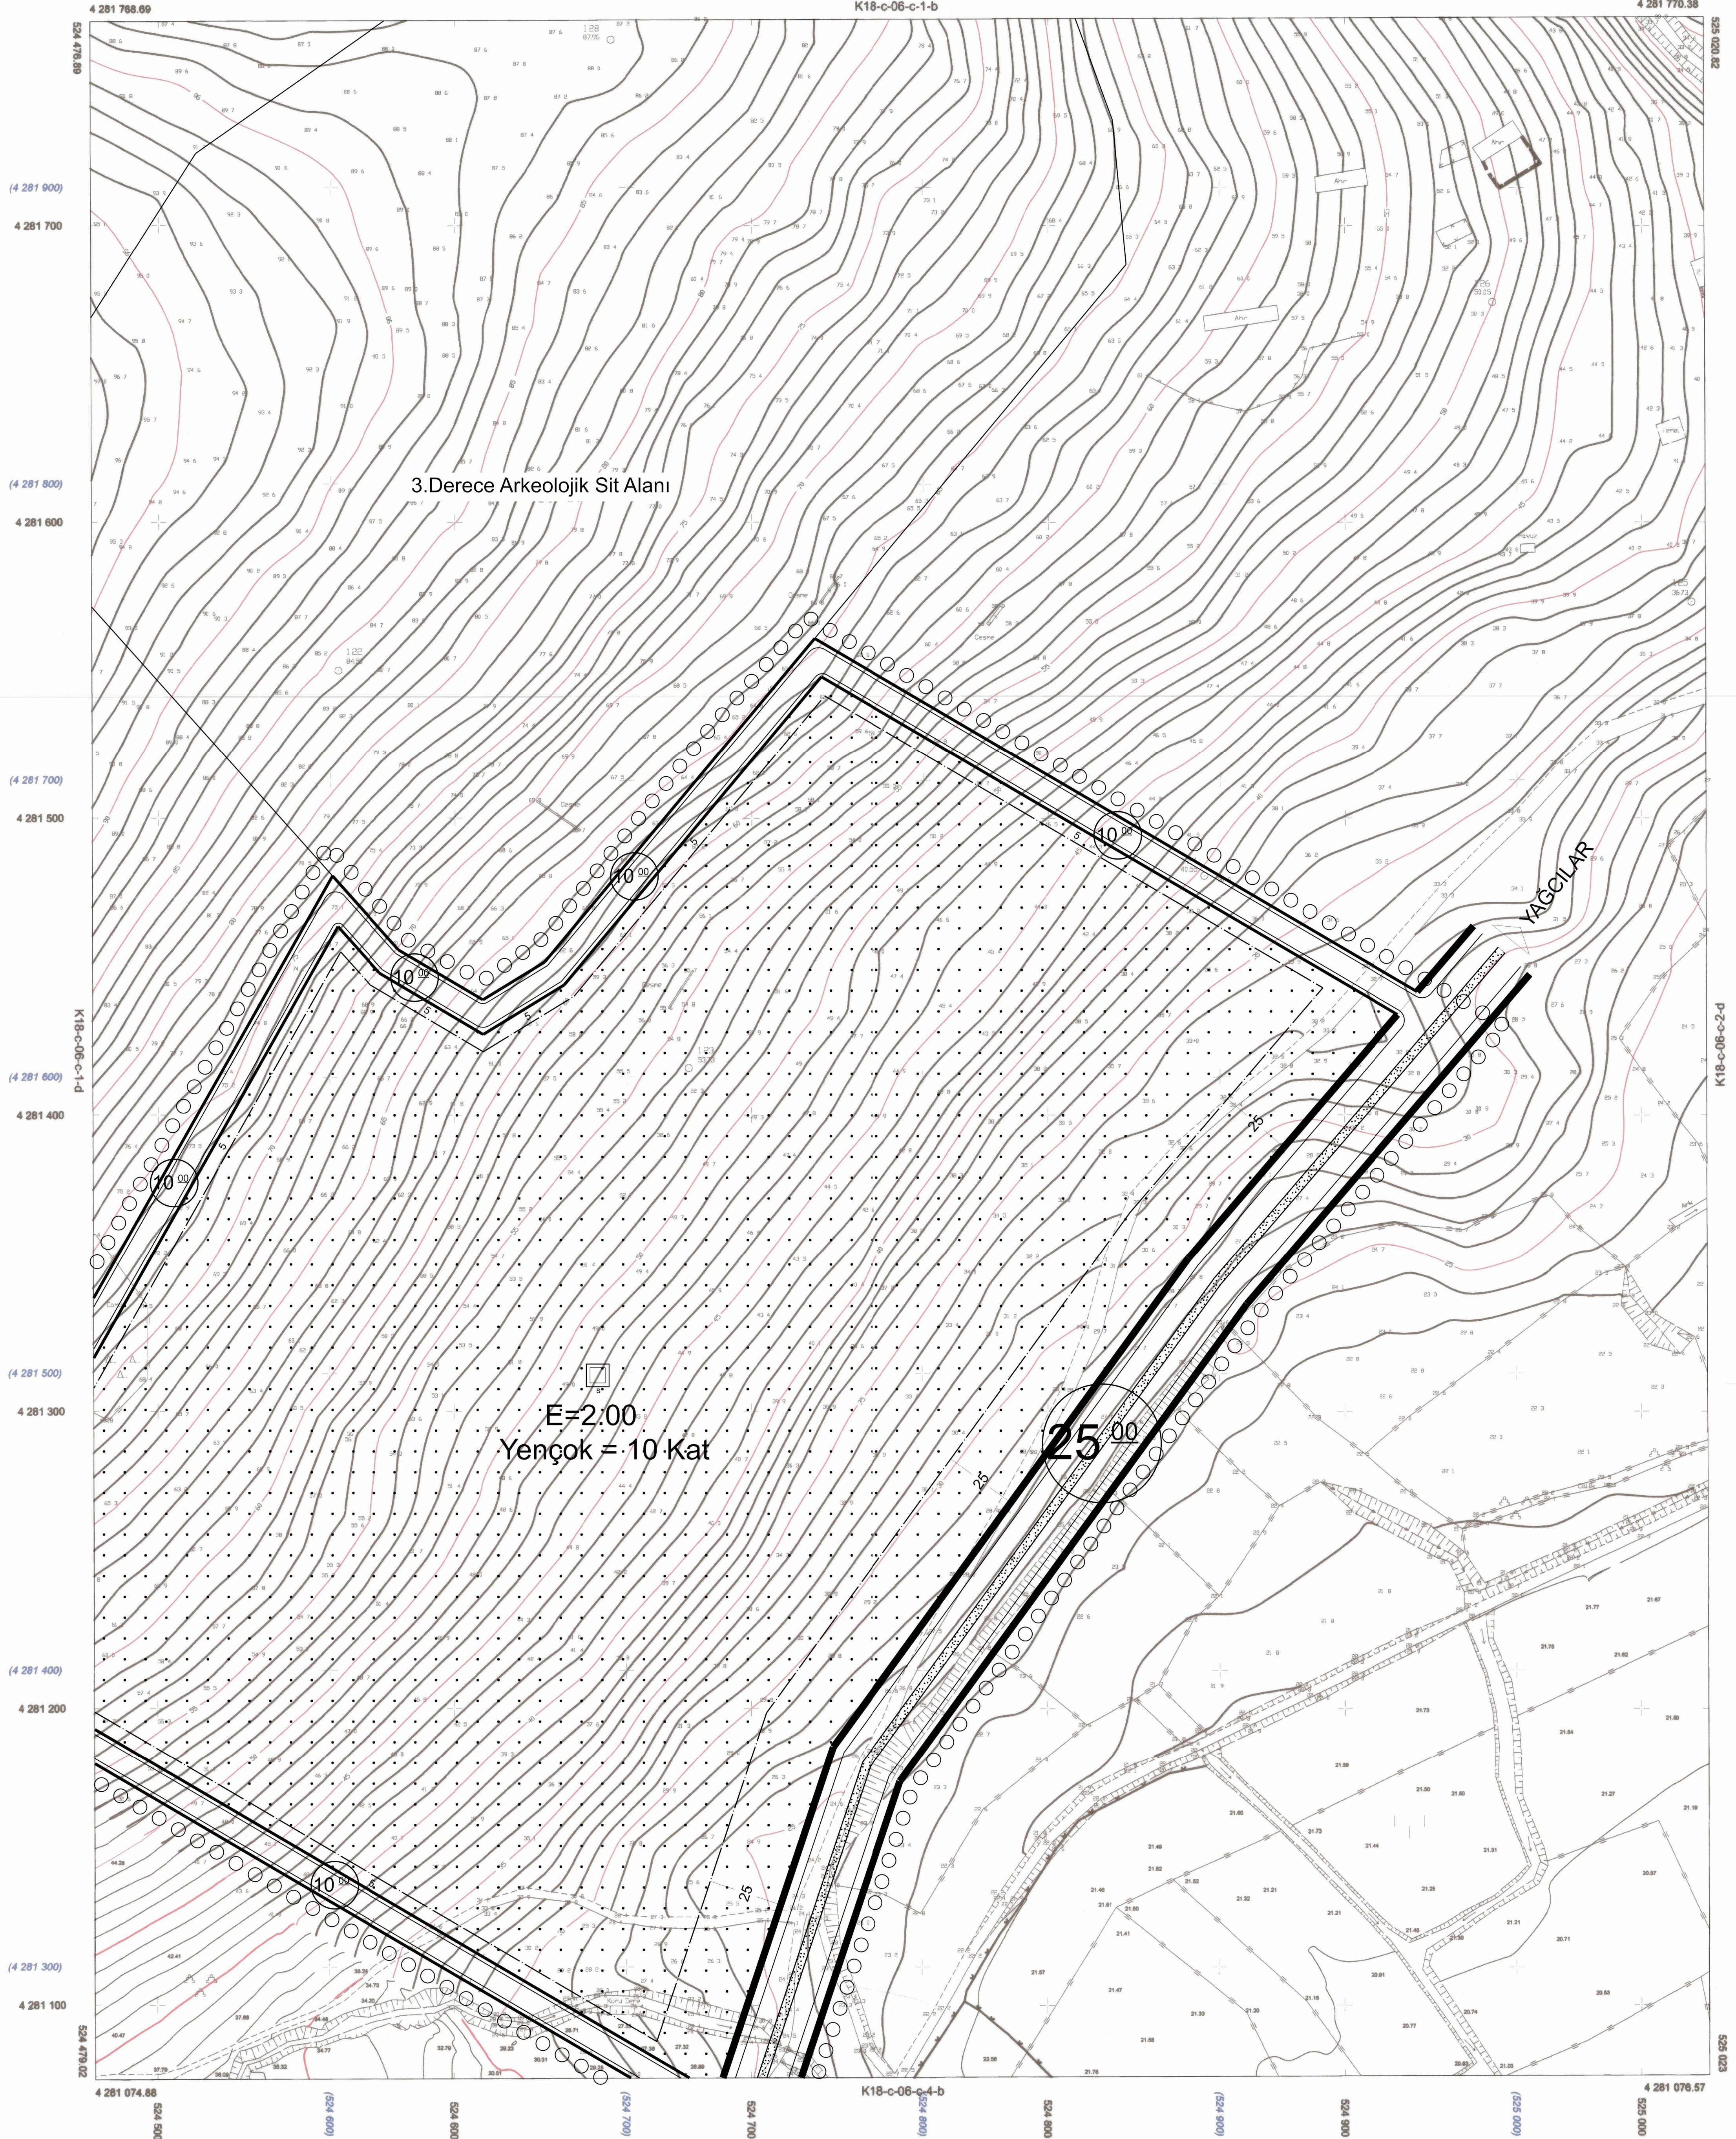

1/1000

Koordinatlar ve pafta bölünmesi
en son güncellenmiş TUTGA'ya bağlı
2005.0 epejünde, GRS80 elipsoidi ve
Transversal Mercator (TM) izdüşümünde,
düzenlenmiştir.
Mavi kareler ve koordinatlar ED50 datumundadır.

MESUL MÜHENDİS
Ali YAKUT

KONTROL
MANİSA BÜYÜKŞEHİR BELEDİYESİ
İMAR VE ŞEHİRCİLİK DAİRESİ BAŞKANLIĞI
PLANLAMA VE HARİTA ŞUBE MÜDÜRLÜĞÜ

KONTROL
MANİSA BÜYÜKŞEHİR BELEDİYESİ
İMAR VE ŞEHİRCİLİK DAİRESİ BAŞKANLIĞI

ONAY
Yüklenici Yatırı Harita
tarafından yapılan 24 adet harita harita
insand ve onandi

19.12.2016
Ali Kemal YILMAZ
Genel Sekreter Yardımcısı

Yüklenici Firma: Yatırı Harita

MESUL MÜHENDİS
Ali YAKUT

Oğuzhan UÇKUN
Harita Mühendisi

TÜRKAN TAŞ KÖROĞLU
Harita Mühendisi