


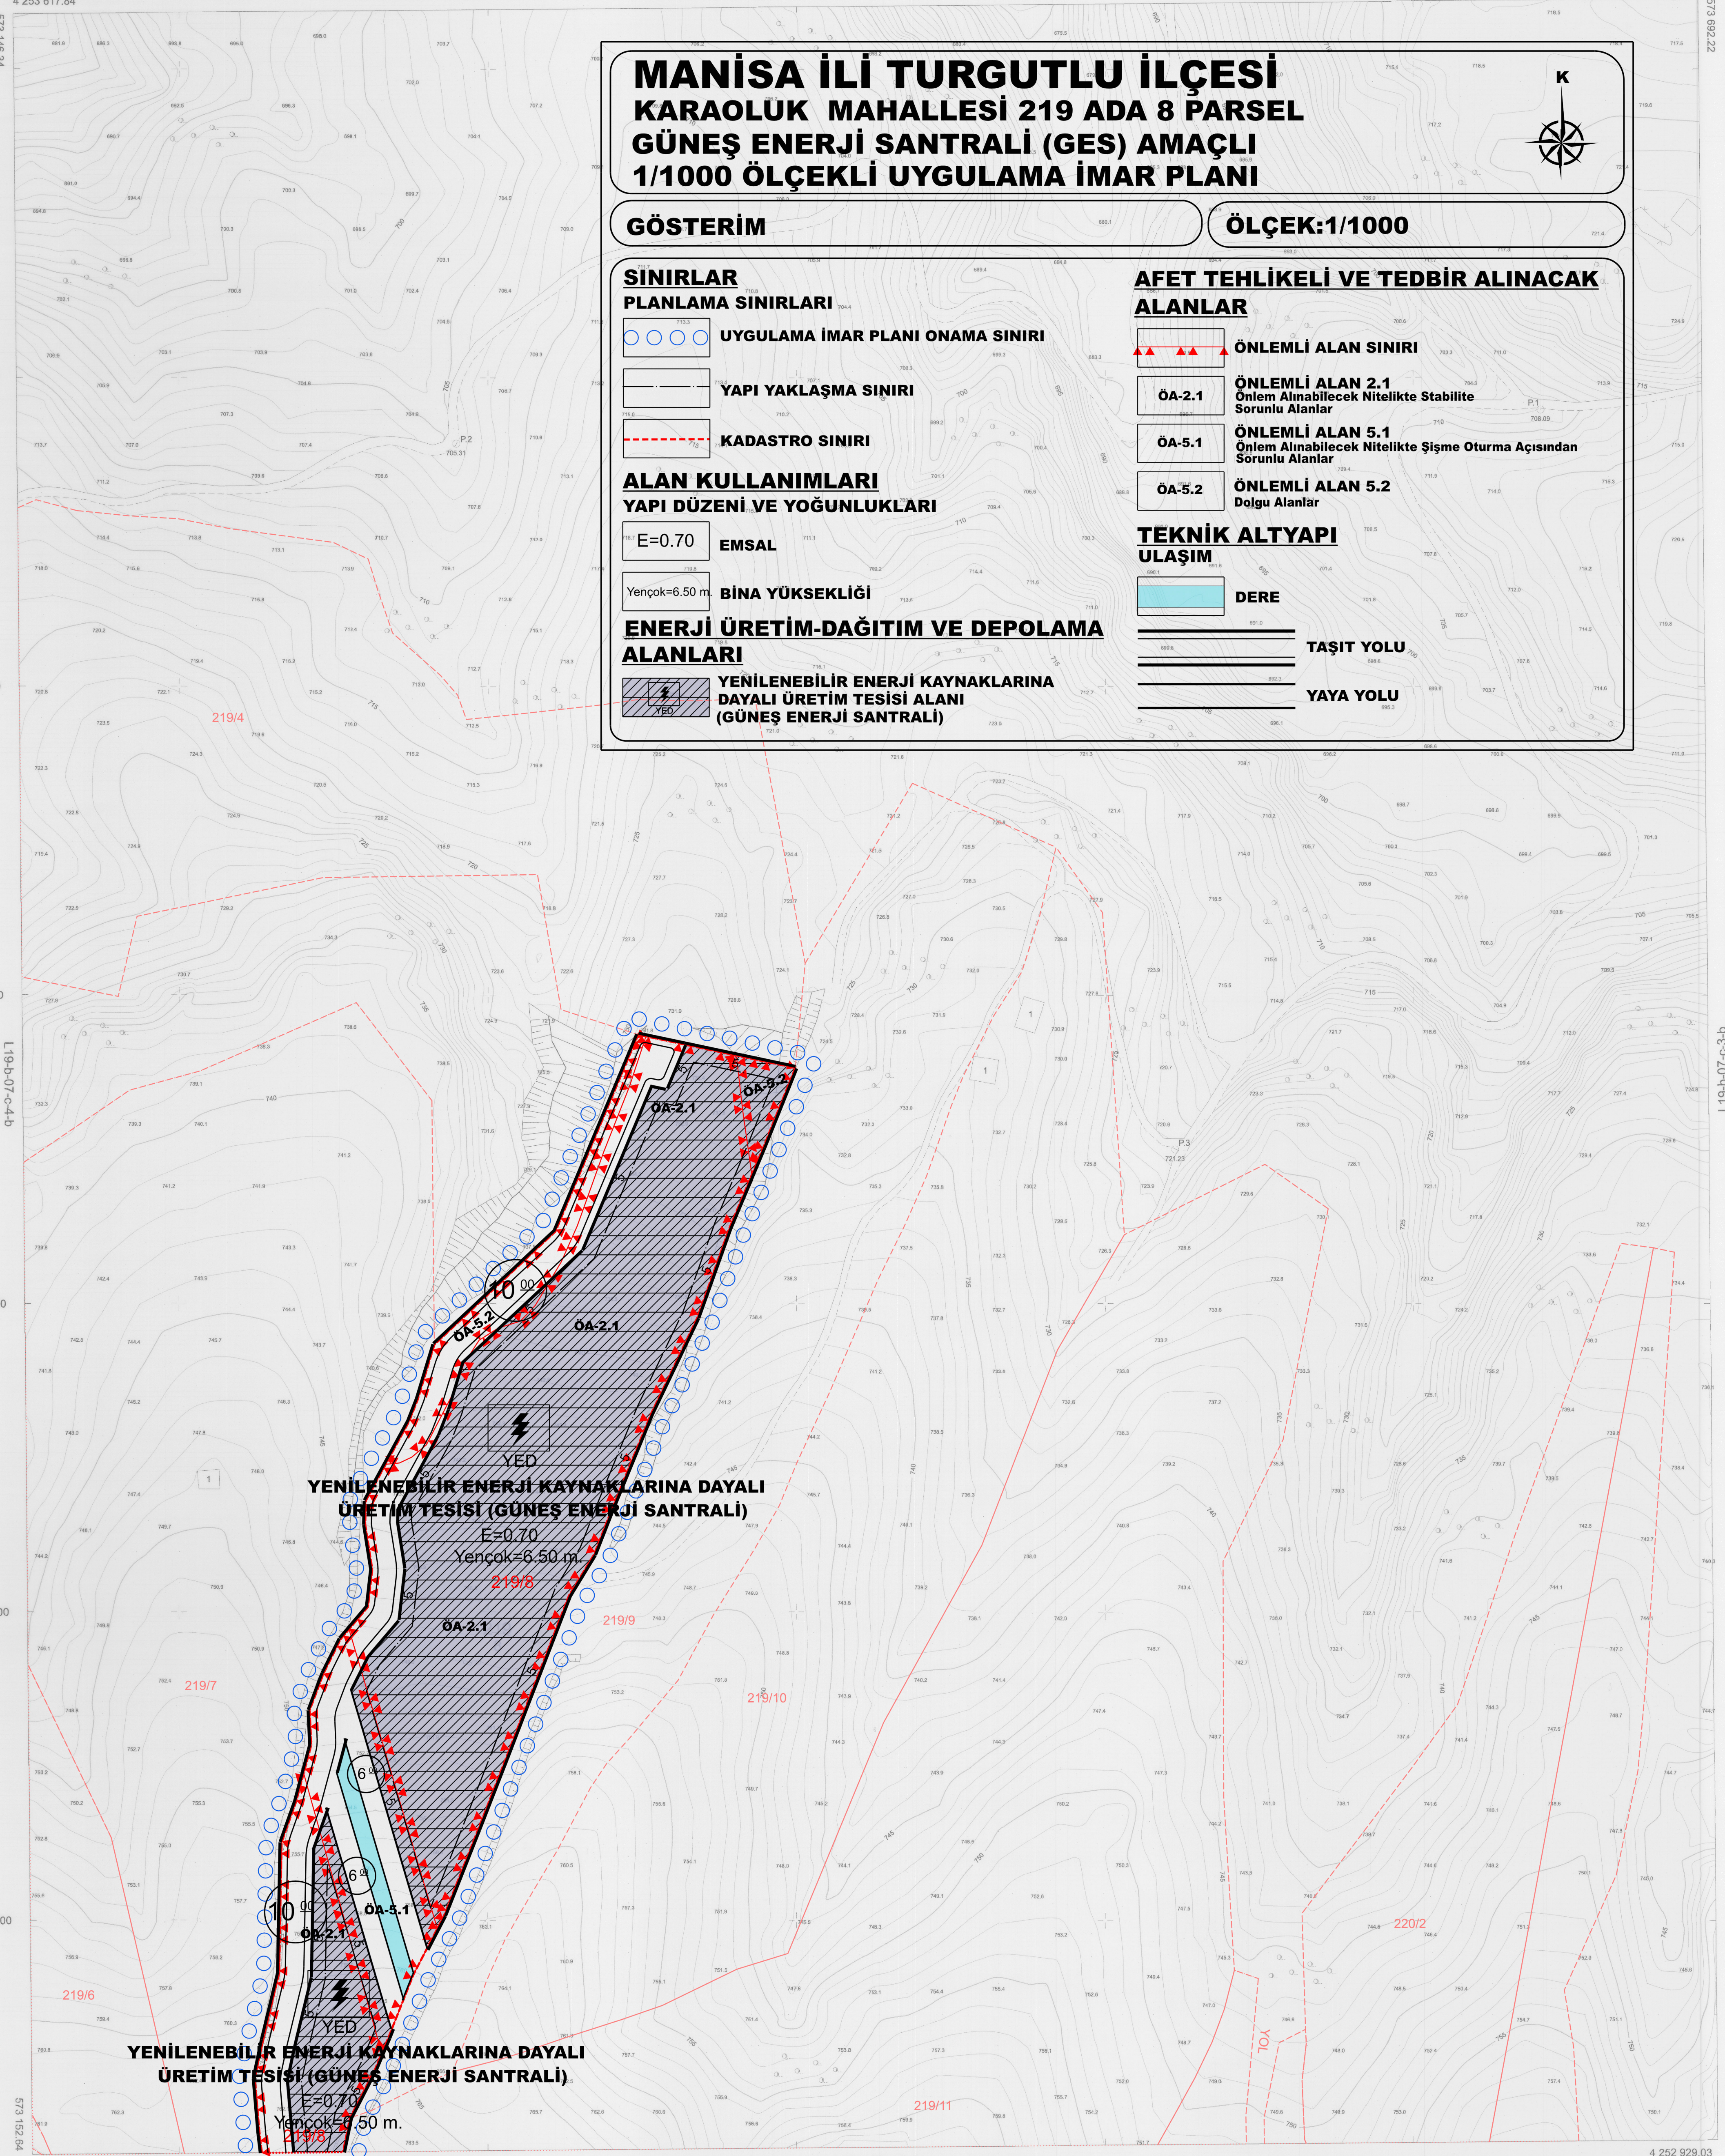

MANİSA İLİ TURGUTLU İLÇESİ KARAOĞLU MAHALLESİ 219 ADA 8 PARSEL GÜNEŞ ENERJİ SANTRALİ (GES) AMAÇLI 1/1000 ÖLÇEKLİ UYGULAMA İMAR PLANI

GÖSTERİM

ÖLÇEK:1/1000

SINIRLAR

PLANLAMA SINIRLARI

UYGULAMA İMAR PLANI ONAMA SINIRI

YAPI YAKLAŞMA SINIRI

KADASTRO SINIRI

ALAN KULLANIMLARI

YAPI DÜZENİ VE YOĞUNLUKLARI

E=0.70 EMSAL

Yençok=6.50 m. BİNA YÜKSEKLİĞİ

ENERJİ ÜRETİM-DAĞITIM VE DEPOLAMA ALANLARI

YENİLENEBİLİR ENERJİ KAYNAKLARINA
DAYALI ÜRETİM TESİSİ ALANI
(GÜNEŞ ENERJİ SANTRALİ)

AFET TEHLİKELİ VE TEDBİR ALINACAK ALANLAR

ÖNEMLİ ALAN SINIRI

ÖA-2.1 Önem Alınabilecek Nitelikte Stabilite Sorunlu Alanlar

ÖA-5.1 Önem Alınabilecek Nitelikte Şişme Oturma Açısından Sorunlu Alanlar

ÖA-5.2 ÖNEMLİ ALAN 5.2 Dolgu Alanlar

TEKNİK ALTYAPI ULAŞIM

DERE

TAŞIT YOLU

YAYA YOLU

YENİLENEBİLİR ENERJİ KAYNAKLARINA DAYALI
ÜRETİM TESİSİ (GÜNEŞ ENERJİ SANTRALİ)

E=0.70
Yençok=6.50 m.

YENİLENEBİLİR ENERJİ KAYNAKLARINA DAYALI
ÜRETİM TESİSİ (GÜNEŞ ENERJİ SANTRALİ)

E=0.70
Yençok=6.50 m.

DATUM : ITRF98
D.O.B : 27
D.G : 3

Koordinatlar ve pafta bölünmesi
en son güncellenmiş 'TUTGA'ya bağlı
2005.0 epiğinde, GRS80 elipsoidi ve
Transversal Mercator (TM) izdüşümünde,
düzenlenmiştir.

MÜTEAHHİT : AKASYA HARİTA

Sevinç AKYILDIZ
Harita Mühendisi

KONTROL
MANİSA BÜYÜKŞEHİR BELEDİYESİ
İMAR VE ŞEHİRCİLİK DAİRESİ BAŞKANLIĞI
HARİTA ŞUBE MÜDÜRLÜĞÜ

Uluk BAYKAL
Harita Teknikeri

Öğuzhan UÇKUN
Harita Şube Müdür V.

KONTROL
MANİSA BÜYÜKŞEHİR BELEDİYESİ
İMAR VE ŞEHİRCİLİK DAİRESİ BAŞKAN V.

Adem Durukan DURU
Mimar

ONAY

Yüklenici AKASYA HARİTA
tarafından yapılan 2 adet 1/1000 halihazır harita
incelendi ve onandı.

30.10.2024

