


01					
06					
11			D	d	c
16				a	b
21	22	23	24	25	

MANİSA
(«KIRKAĞAÇ»)
J19-d-19-b

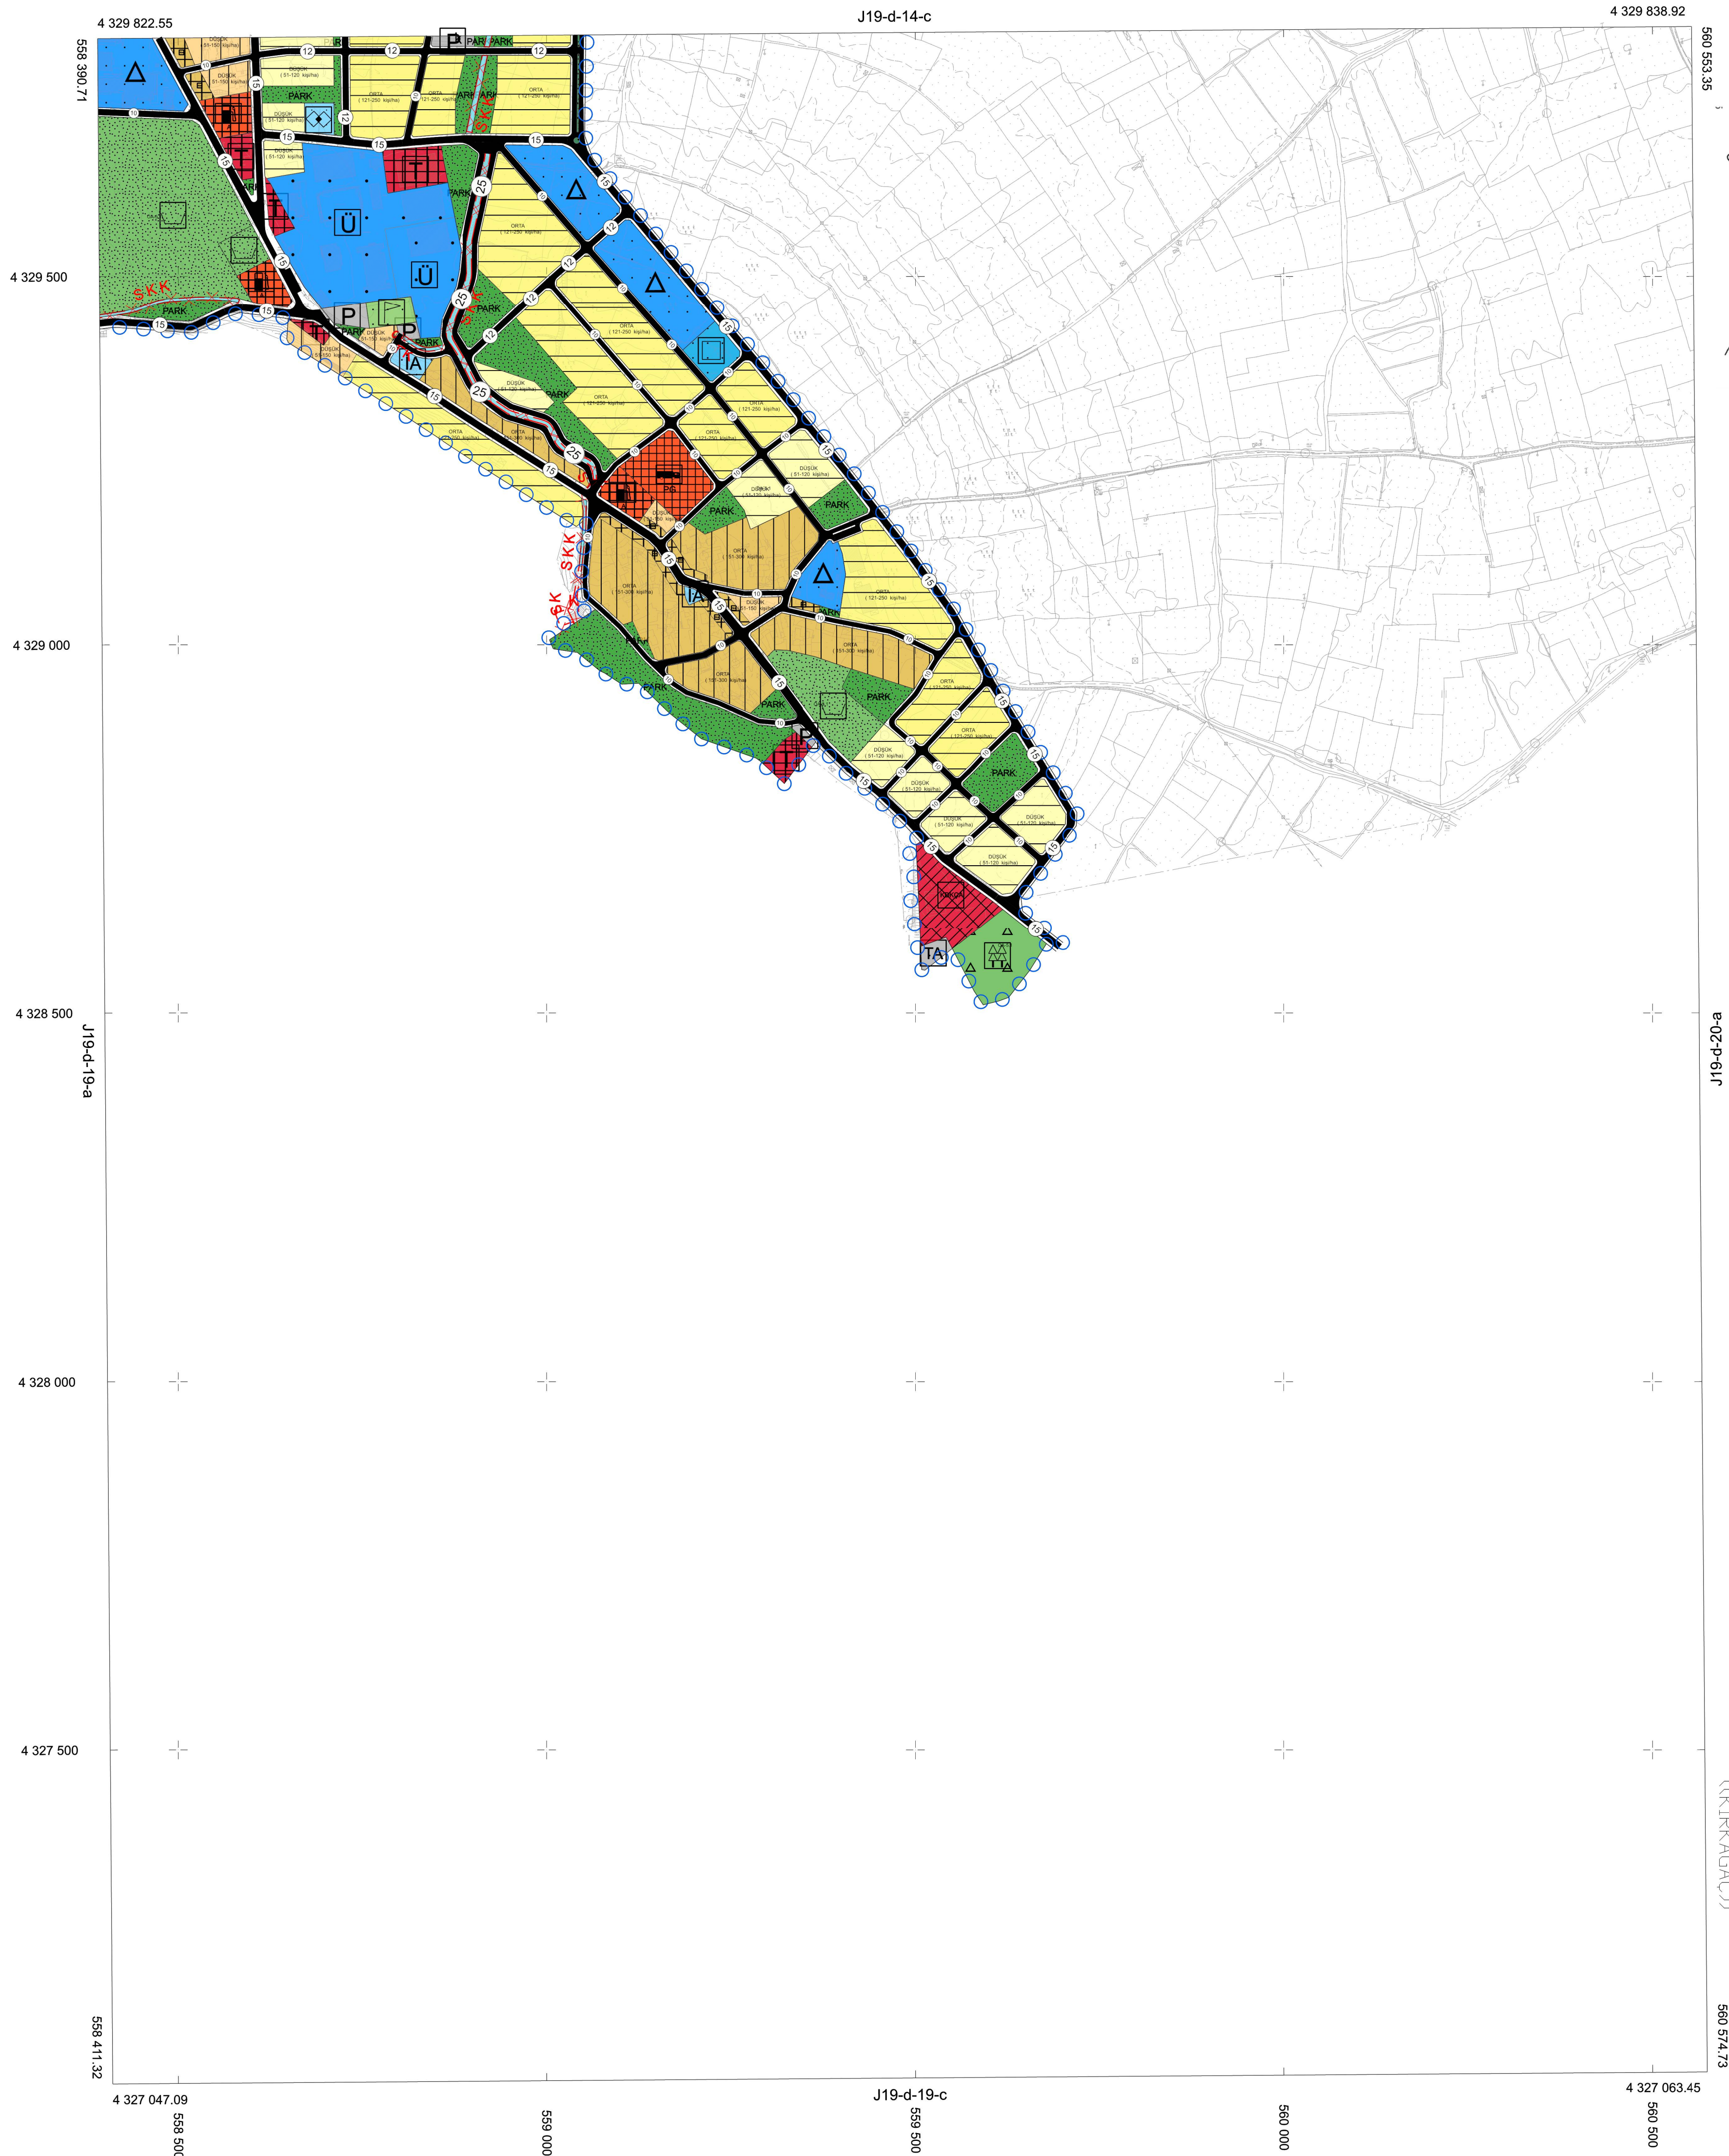

İTİF 96 KOORDINAT SİSTEMİNDE 2000/45
EPİGONİA MÜT. AKİGÖK HRT. İMAR İNG.
SATICILTD. STL. VE BELDE HRT. İNS. VE
TİCİ.LTD. STL. ORTAK GİRİŞİM TARAFINDAN
YAPILAN 6 ADET HALIHAZIR HARİTA
ÇİZİMİ

20/04/2006




 ILLER BANKASI
 A. SERDAR TIRYAKI
 HARİTA DAİRESİ BAŞKAN V.

MANİSA-J19-a-19-b
 <<KIRKAĞAÇ>>
 560 574,73

././ TARİHİNDE ÇEKİLEN HAVA FOTOĞRAFLARINDAN
ÜRETİLEN PAFTALARDA, KIYMETLENDİRME VE YERSEL
BUTUNLEME BİNA DİS ÇATI SINIRLARINDAN YAPILMIŞTIR.
NOT FOTOĞRAMETRİK İŞLERDE YAZILACAK

1/5000

MUTEAHİT : AK-EMEK HRT İMAR İNS. SAN. TİC.LTD. ŞTİ.
BELDE HRT İNS. TİC. LTD. ŞTİ. ORTAK GİRİŞİMİ
MESUL M.Ş. : SEMSETTİN GÜNRÜDÜ
TERSİMAT : RASİT PEKER

TERSIMAT : RAŠIT PEKER